



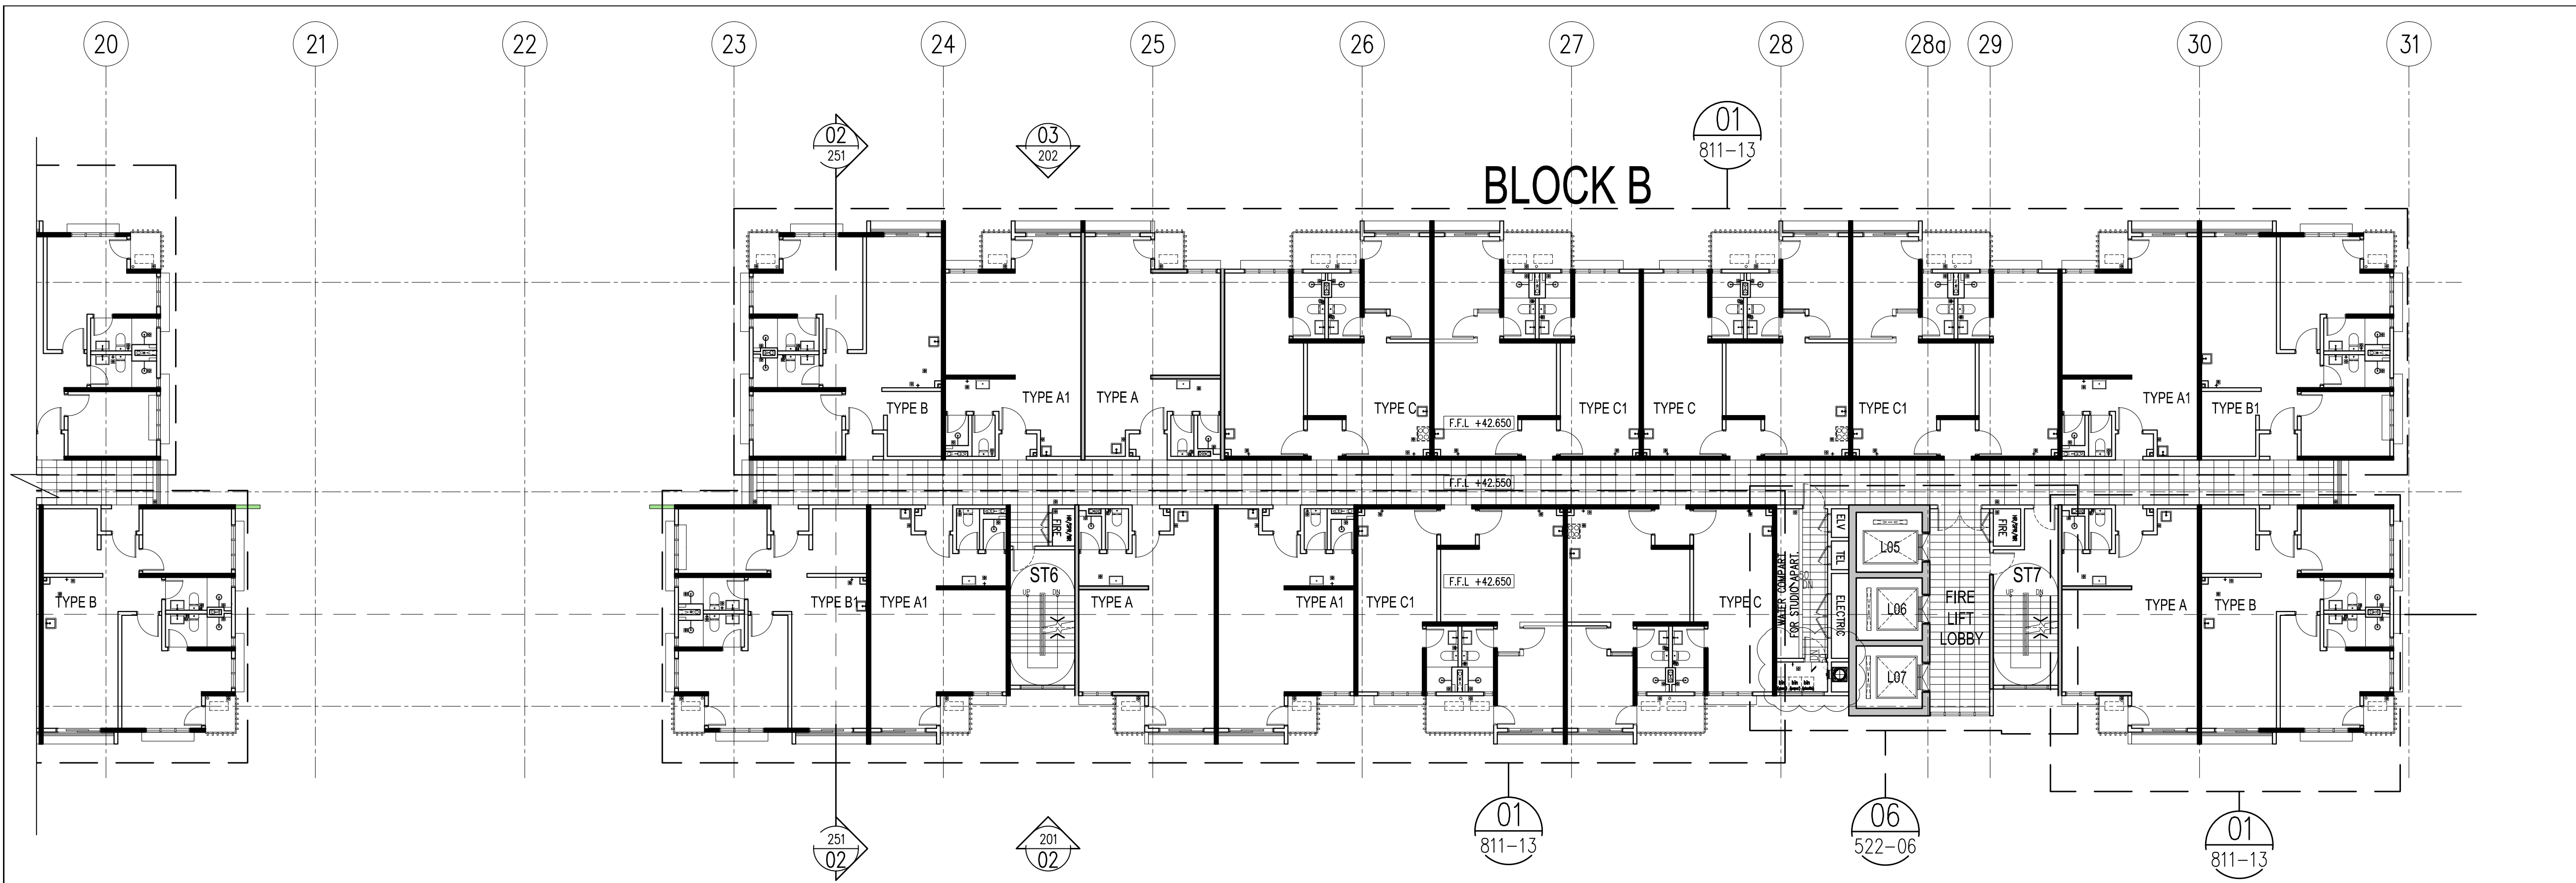

02 FLOOR FINISHES PLAN DEMARCATION (2 OF 2) – LEVEL 12-26  
811-11 SCALE = 1 : 150


| LEGEND : FLOOR FINISHES |                                                     |      |   |
|-------------------------|-----------------------------------------------------|------|---|
| LEGEND                  | DESCRIPTION                                         | OR   |   |
|                         | CEMENT RENDER                                       | CR   | CEMENT RENDER WITH WATERPROOFING MEMBRANE   |
|                         | NON METALLIC FLOOR HARDENER WITH POWER FLOAT FINISH | CE   | DURABLE HETEROGENEOUS COMMERCIAL FLOORING / LAMINATED FLOORING (ANTI-STATIC)                                                                    |
|                         | 300MM X 600MM NON-SLIP PORCELAIN TILES              | N-PT |   |
|                         | 300MM X 600MM PORCELAIN TILES                       | HT   |   |
|                         | COMPOSITE FLOOR SOLID DECK (C)                      | CF   |   |
|                         | 300MM X 300MM PORCELAIN TILES                       | HT-1 | NOTE: 1) ALL STAIRCASE AND STEP C/W HEAVY DUTY NOSING TILES.<br>2) FOR SFL REFER TO CAS DRAWING.<br>3) REFER TO SCHEDULE OF FINISHES FOR SCOPE. |
|                         | VINYL FINISH                                        | VF   |   |

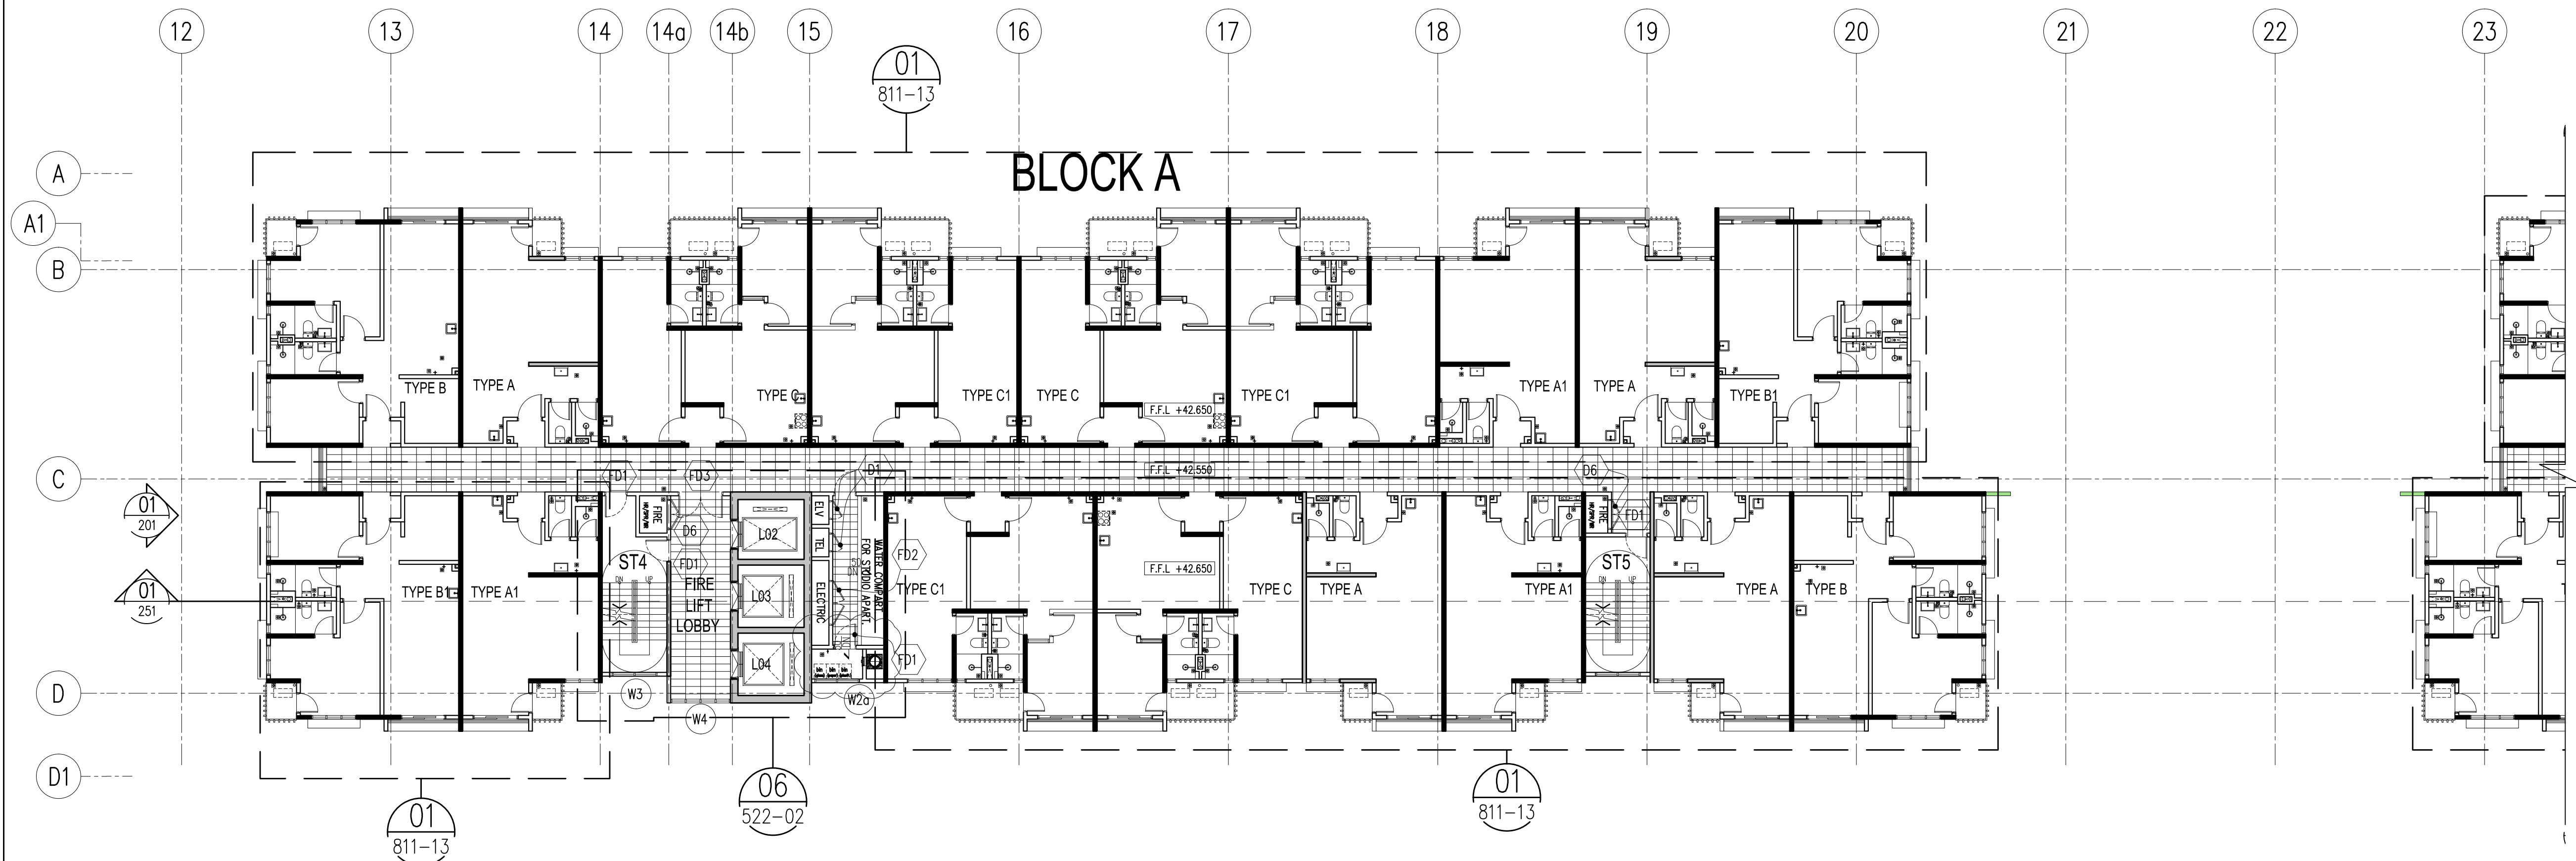

01 FLOOR FINISHES PLAN DEMARCATION (1 OF 2) – LEVEL 12-26  
811-11 SCALE = 1 : 150

Hak Cipta Terpelihara. Tidak dibenarkan mencetak mana-mana bahagian ilustrasi dalam apa jua bentuk dan dengan apa cara pun samada secara elektronik, mencetak, mekanik, rakaman atau cara lain sebelum mendapat kebenaran bertulis dari BH YEW ARCHITECTS SDN. BHD.

| REV. | DATE       | DESCRIPTION                        | REMARK |
|------|------------|------------------------------------|--------|
| A.01 | 05/01/2018 | REVISED FLOOR FINISHES ( CLOUDED ) |        |
|      |            |                                    |        |
|      |            |                                    |        |
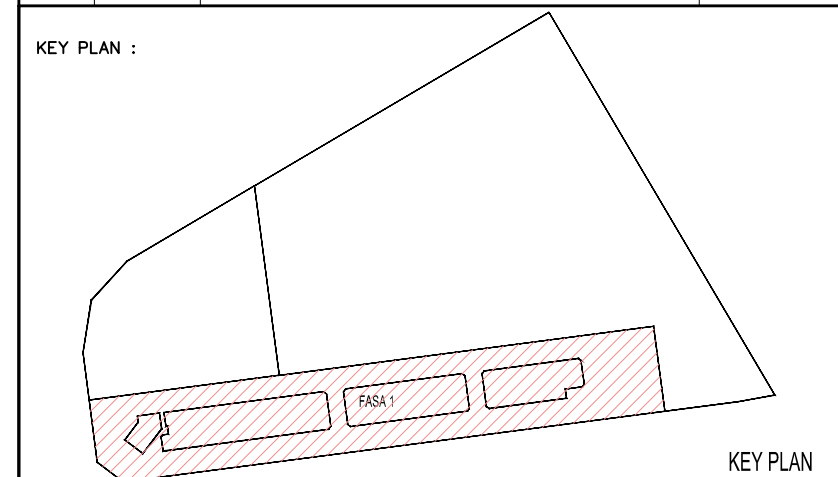

PROJECT TITLE :  
CADANGAN PEMBANGUNAN BERCAMPUR DI ATAS LOT 21135, PERSIARAN  
CASSIA BARAT 3, MUKIM 13, SEBERANG PERAI SELATAN, PULAU PINANG  
YANG MENDANGUNGI :

FASA 1 :  
A. 2 BLOK PANGSAPURI PERKHIDMATAN 18 TINGKAT (612 UNIT)  
B. KEDAI PEJABAT 3 TINGKAT (196 UNIT)  
C. 5 TINGKAT TEMPAT LETAK KENDERAAN

UNTUK : TETUAN PARAMOUNT PROPERTY (PW) SDN. BHD.  
LAND OWNER & BUILDING OWNER :

NAMA : MR. OOI HUN PENG  
JAWATAN : KETUA PEGAWAI EKSEKUTIF  
NO IC : 650619-02-9311  
ALAMAT : PARAMOUNT PROPERTY (PW) SDN. BHD.  
WISMA PARAMOUNT, 1A (1ST FLOOR), LORONG BLM 1/1,  
BANDAR LAGUNA MERBOK, 08000 SUNGAI PETANI, KEDAH  
NO. TEL : 604 - 441 9191 FAX : 604 - 441 9090

KITCHEN SPECIALIST :

QS CONSULTANT :

M&E CONSULTANT :  
**PERUNDING P.L.A.**  
Consulting Mechanical & Electrical Engineers.  
8-01, WISMA PANTAI, TEL. NO. : (604) 3337990  
JALAN WISMA PANTAI, FAX NO. : (604) 3317337  
12200 BUTTERWORTH, PENANG. E-MAIL : project@pla-group.com

C&S CONSULTANT :  
**PERUNDING KELANA**  
CIVIL & STRUCTURAL ENGINEERS  
Level 12, Unit 12(D), Wisma Boon Siew,  
No.1, Penang Road, 10000 Penang.  
Tel: 2622628, Fax: 2641616  
(Company No. AS0232772-W)

DESIGN ARCHITECT :  
**ARCHITECTURE GROUP - STUDIO A**  
CPG CONSULTANTS PTE LTD  
2388, THOMSON ROAD, #12-00 TOWER B  
NOVENA SQUARE, SINGAPORE 307695  
TEL : +65 6357 4468 FAX : +65 6357 4469

ARCHITECT :  
**BH YEW ARCHITECT** (SP/Y61)  
15TH FLOOR, BANGUNAN AMMETLIFE  
NO.1, JALAN LUMUT, 50400 KUALA LUMPUR  
TEL: (03) 4043-1346 FAX: (03) 4043-1349  
EMAIL: ybwa@nrasb.com.my

LEMBAGA  
ARKITEK  
MALAYSIA  
Ar. YEW BU HWA  
ARKITEK  
No. Pendaftaran LAM: A/Y61  
Saya mengesahkan bahawa pelan-pelan yang dihantar adalah mengikut Undang-Undang Keti Banguan  
Seragam 1986 dan Undang-Undang Keti Banguan Seragam (Indon) 2007 (UGS2007) dan  
pihakan-pihsan serta perundangan-perundangan dan pihsan-pihsan Malaysia Perundangan Selangor Perai.  
Saya mengesahkan bahawa kerja-kerja pembinaan akan dijalankan dibawah pengawasan saya.  
Saya mengesahkan dan menguik bahwa pelan-pelan banguan adalah setara dengan pelan kebenaran  
merancang yang diluluskan dan akan memotuhi ulasan serta syarat-syarat jabatan teknik.

CONSTRUCTION DRAWING  
JANUARY 2018

LUKSAN :

FLOOR FINISHES PLAN DEMARCATION  
-LEVEL 12-26

|                          |                             |                      |
|--------------------------|-----------------------------|----------------------|
| SCALE:<br>AS SHOWN       | CAD NO.:<br>557_CA-811-11   | DATE:<br>05 JAN 2017 |
| DRAWN BY:<br>abdul rahim | CHECKED BY:<br>HAZRAL/ANICE | DISCIPLINE:          |
| ORIGINATOR ACRONYM       | PROJECT NO.                 | DISCIPLINE           |
| BH YEW                   | 55714                       | ARCH                 |
| DWG STATUS               | BLOCK                       | DWG NO.              |
| CA                       | -                           | 811                  |