



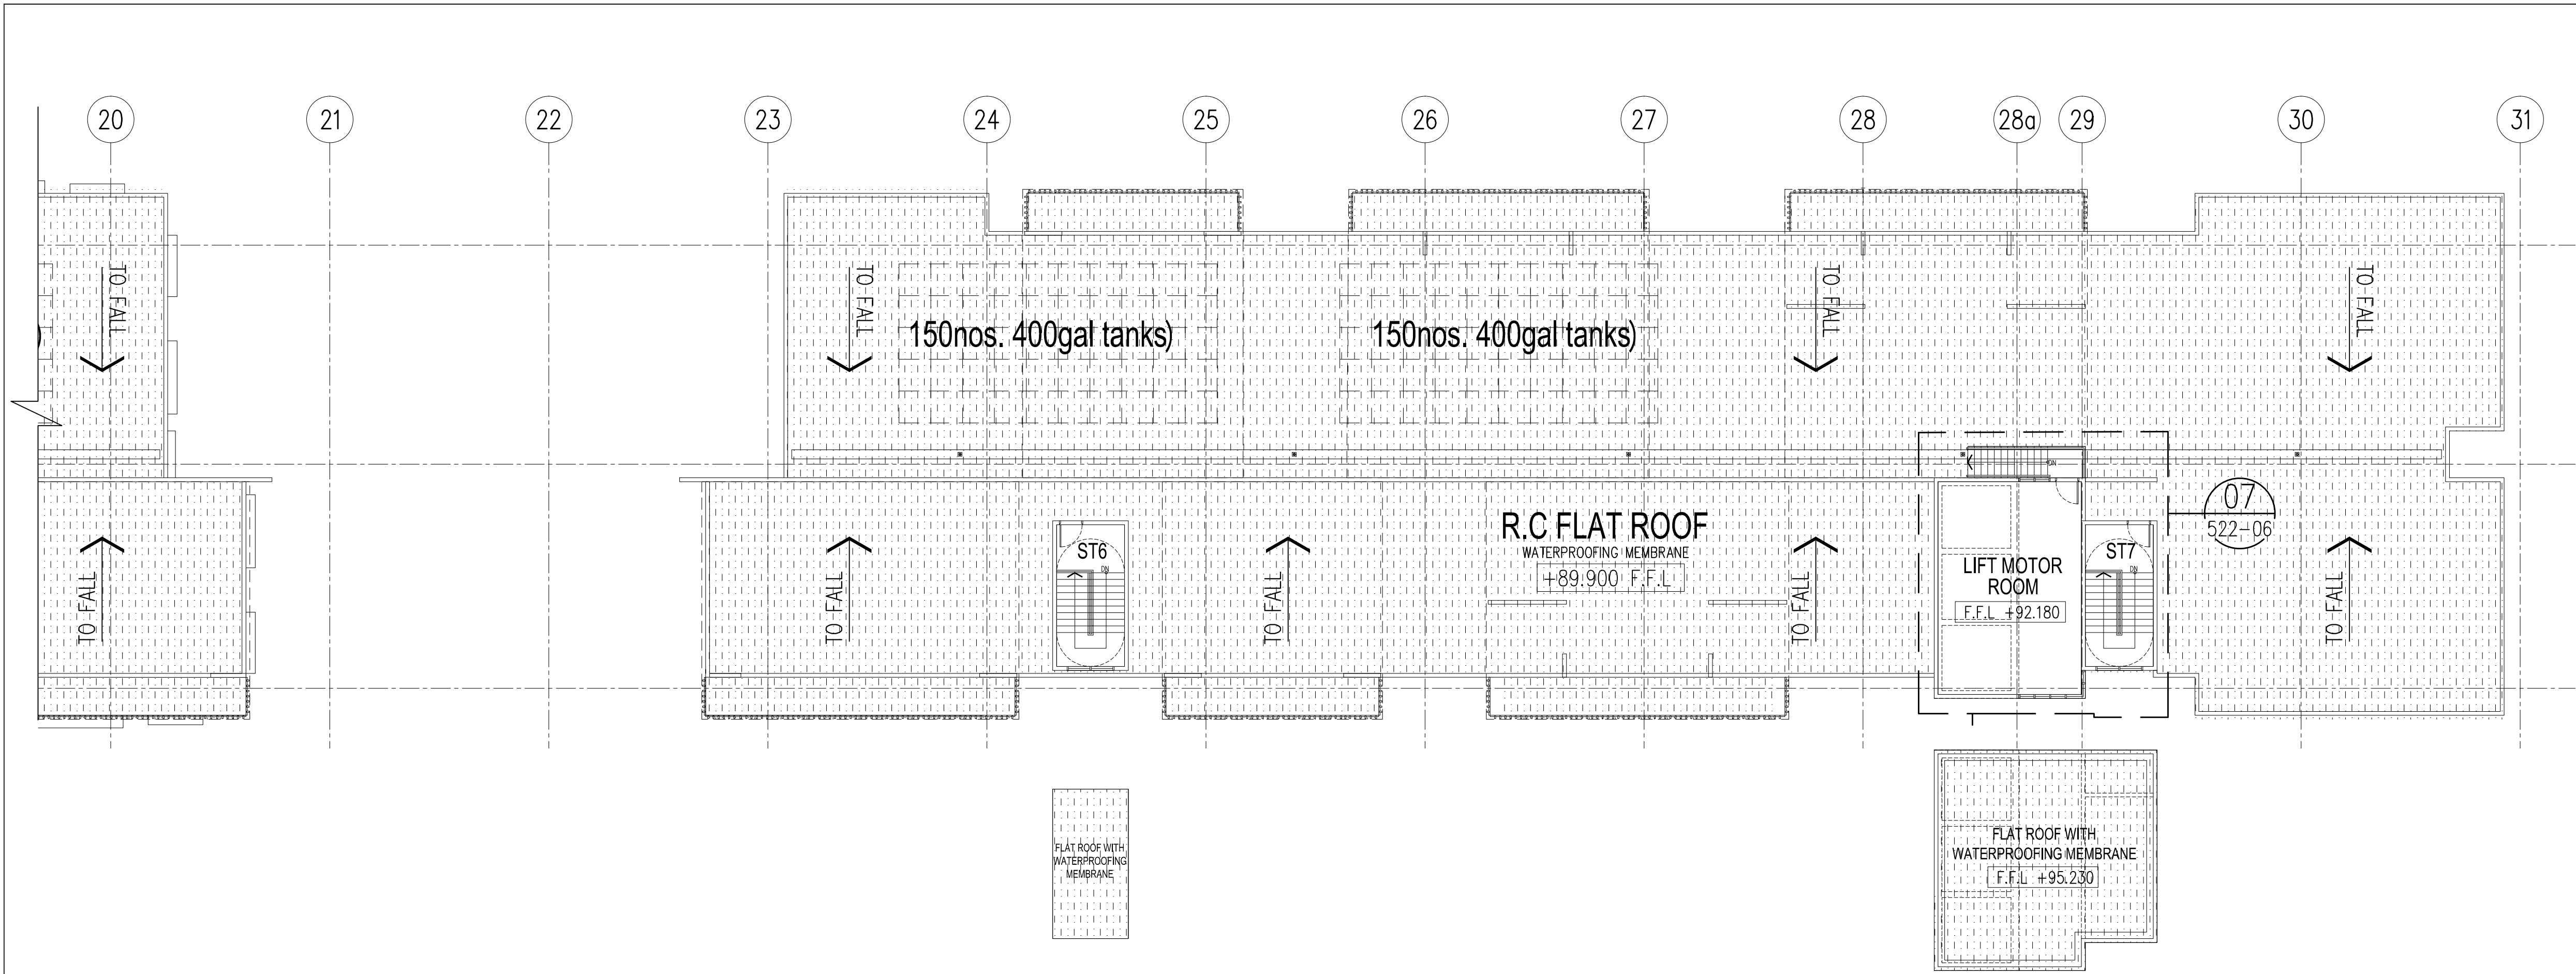

02 FLOOR FINISHES PLAN DEMARCATION (2 OF 2) – R.C. FLAT ROOF LEVEL
811-12 SCALE = 1 : 150


LEGEND : FLOOR FINISHES			
LEGEND	DESCRIPTION		
	CEMENT RENDER	CR	CEMENT RENDER WITH WATERPROOFING MEMBRANE
	NON METALLIC FLOOR HARDENER WITH POWER FLOAT FINISH	CE	CEMENT RENDER WITH WATERPROOFING MEMBRANE
	600MM X 600MM NON-SLIP PORCELAIN TILES	N-PT	CEMENT RENDER WITH WATERPROOFING MEMBRANE
	600MM X 600MM PORCELAIN TILES	HT	CEMENT RENDER WITH WATERPROOFING MEMBRANE
	COMPOSITE FLOOR SOLID DECK (L)	CF	CEMENT RENDER WITH WATERPROOFING MEMBRANE
	300MM X 300MM PORCELAIN TILES	HT-1	CEMENT RENDER WITH WATERPROOFING MEMBRANE
	VINYL FINISH	VF	CEMENT RENDER WITH WATERPROOFING MEMBRANE
		NOTE: 1) ALL STAIRCASE AND STEP C/W HEAVY DUTY NOSING TILES. 2) FOR SFL REFER TO CAS DRAWING. 3) REFER TO SCHEDULE OF FINISHES FOR SCOPE.	

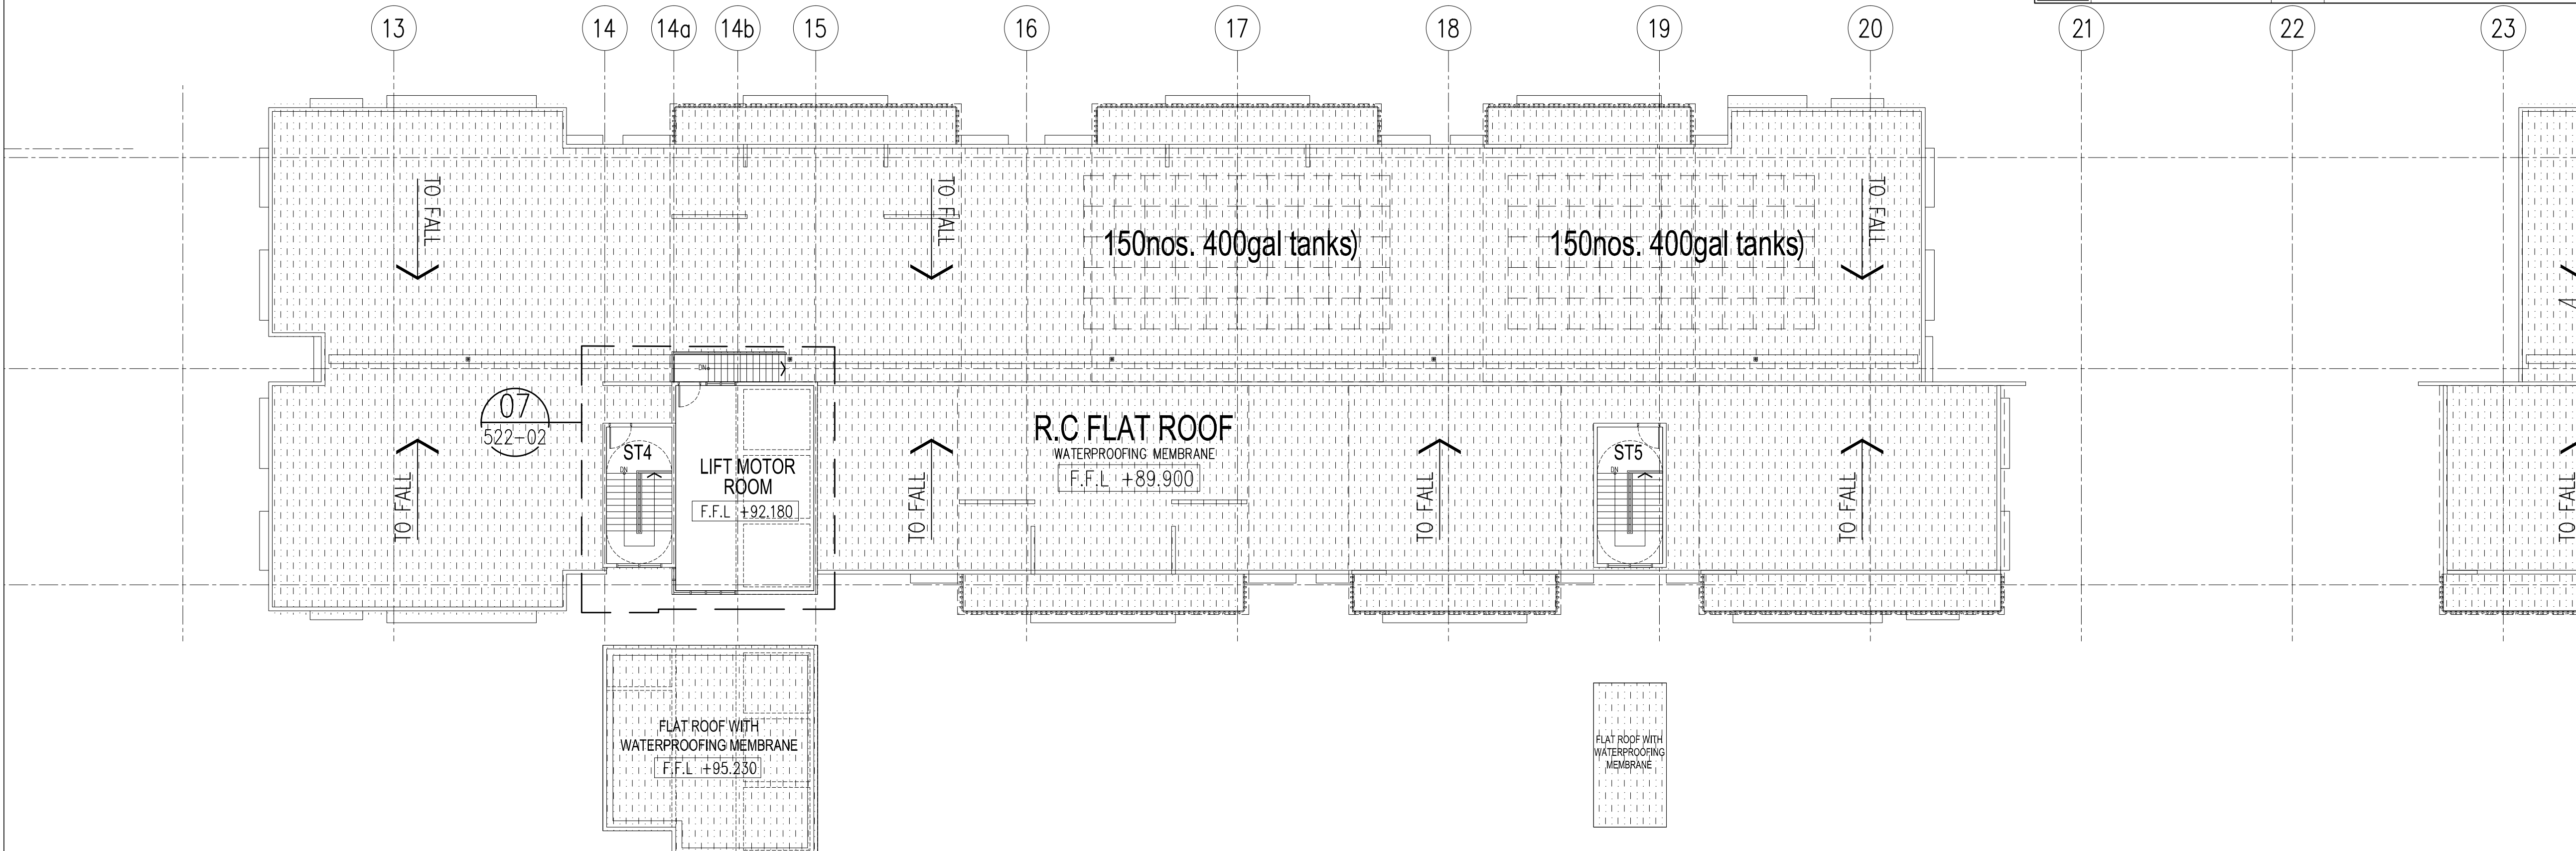

01 FLOOR FINISHES PLAN DEMARCATION (1 OF 2) – R.C. FLAT ROOF LEVEL
811-12 SCALE = 1 : 150

Hak Cipta Terpelihara. Tidak dibenarkan mencetak mana-mana bahagian ilustrasi dalam apa jua bentuk dan dengan apa cara pun samada secara elektronik, mencetak, mekanik, rakaman atau cara lain sebelum mendapat kebenaran bertulis dari BH YEW ARCHITECTS SDN. BHD.

REV.	DATE	DESCRIPTION	REMARK
A.01	05/01/2018	REVISED FLOOR FINISHES (CLOUDED)	

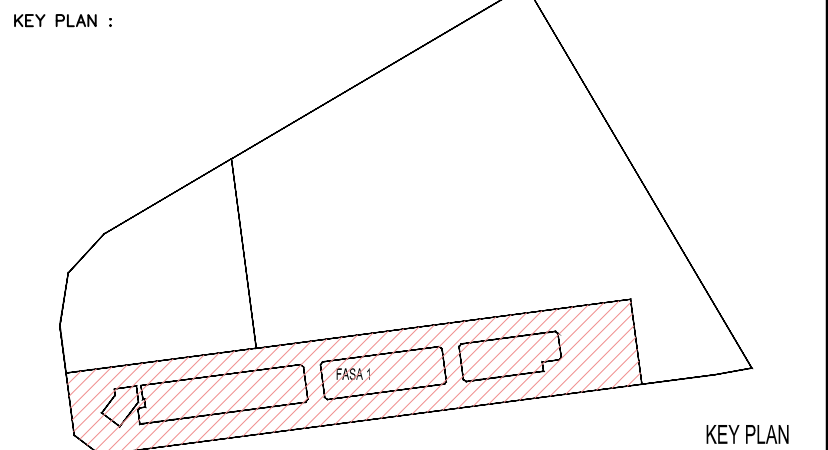

PROJECT TITLE :
CADANGAN PEMBANGUNAN BERCAMPUR DI ATAS LOT 21135, PERSIARAN
CASSIA BARAT 3, MUKIM 13, SEBERANG PERAI SELATAN, PULAU PINANG
YANG MENGANDUNGI :
FASA 1 :
A. 2 BLOK PANGSAPURI PERKHIDMATAN 18 TINGKAT (612 UNIT)
B. KEDAI PEJABAT 3 TINGKAT (196 UNIT)
C. 5 TINGKAT TEMPAT LETAK KENDERAAN

UNTUK : TETUAN PARAMOUNT PROPERTY (PW) SDN. BHD.
LAND OWNER & BUILDING OWNER :

NAMA : MR. OOI HUN PENG
JAWATAN : KETUA PECAWAI EKSEKUTIF
NO. IC : 650619-02-5311
ALAMAT : PARAMOUNT PROPERTY (PW) SDN. BHD.
WISMA PARAMOUNT, 1A (1ST FLOOR), LORONG BLM 1/1,
BANDAR LAGUNA MERBOK, 08000 SUNGAI PETANI, KEDAH
NO. TEL. : 604 - 441 9191 FAX : 604 - 441 9090

KITCHEN SPECIALIST :

QS CONSULTANT :

M&E CONSULTANT :
PERUNDING P.L.A.
Consulting Mechanical & Electrical Engineers.
8-01, WISMA PANTAI, TEL. NO. : (604) 3337990
JALAN WISMA PANTAI, FAX NO. : (604) 3317337
12200 BUTTERWORTH, PENANG. E-MAIL : project@pla-group.com

C&S CONSULTANT :
PERUNDING KELANA
CIVIL & STRUCTURAL ENGINEERS
Level 12, Unit 12(D), Wisma Boon Siew,
No.1, Penang Road, 10000 Penang.
Tel. 2622628, Fax: 2641616
(Company No. AS0232772-W)

DESIGN ARCHITECT :
CPG ARCHITECTURE GROUP - STUDIO A
CPG CONSULTANTS PTE LTD
2388, THOMSON ROAD, #12-00 TOWER B
NOVENA SQUARE, SINGAPORE 307685
TEL : +65 6357 4468 FAX : +65 6357 4469

ARCHITECT :
BH YEW ARCHITECT (SP/Y61)
15TH FLOOR, BANGUNAN AMMETUFE
NO.1, JALAN LUMUT, 50400 KUALA LUMPUR
TEL (03) 4043-1346 FAX: (03) 4043-1349
EMAIL: yhw@nrsb.com.my

LEMBAGA ARKITEK MALAYSIA
Ar. YEW BU HWA
ARKITEK
No. Pendaftaran LAM: A/Y61
Saya mengesahkan bahawa pelan-pelan yang dihantar adalah mengikut Undang-Undang Keti Binaan
Seronang 1986 dan Undang-Undang Keti Binaan Seronang (Gred) 2007 (UGS2007) dan
gred-pelan serta perisapand-persapand dan pili-pili Maja Perisapand Selang Perai.
Saya mengesahkan bahawa kerja-kerja pembinaan akan dijalankan dibawah pengawasan saya.
Saya mengesahkan dan mengu bahwa pelan-pelan bangunan adalah setara dengan pelan kebenaran
merancang yang diluluskan dan akan memotuhi ulasan serta syarat-syarat jabatan teknik.

CONSTRUCTION DRAWING
JANUARY 2018

LUKSAN :

FLOOR FINISHES PLAN DEMARCATION
-R.C. FLAT ROOF LEVEL

SCALE: AS SHOWN		CAD NO.: 557_CA-811-12	
DRAWN BY: abdul rahim		CHECKED BY: HAZRAL/ANICE	
ORIGINATOR ACRONYM		PROJECT NO.	
BH YEW		55714	
DWG STATUS		DISCIPLINE	
CA		ARCH	
BLOCK		REVISION	
-		A.01	