


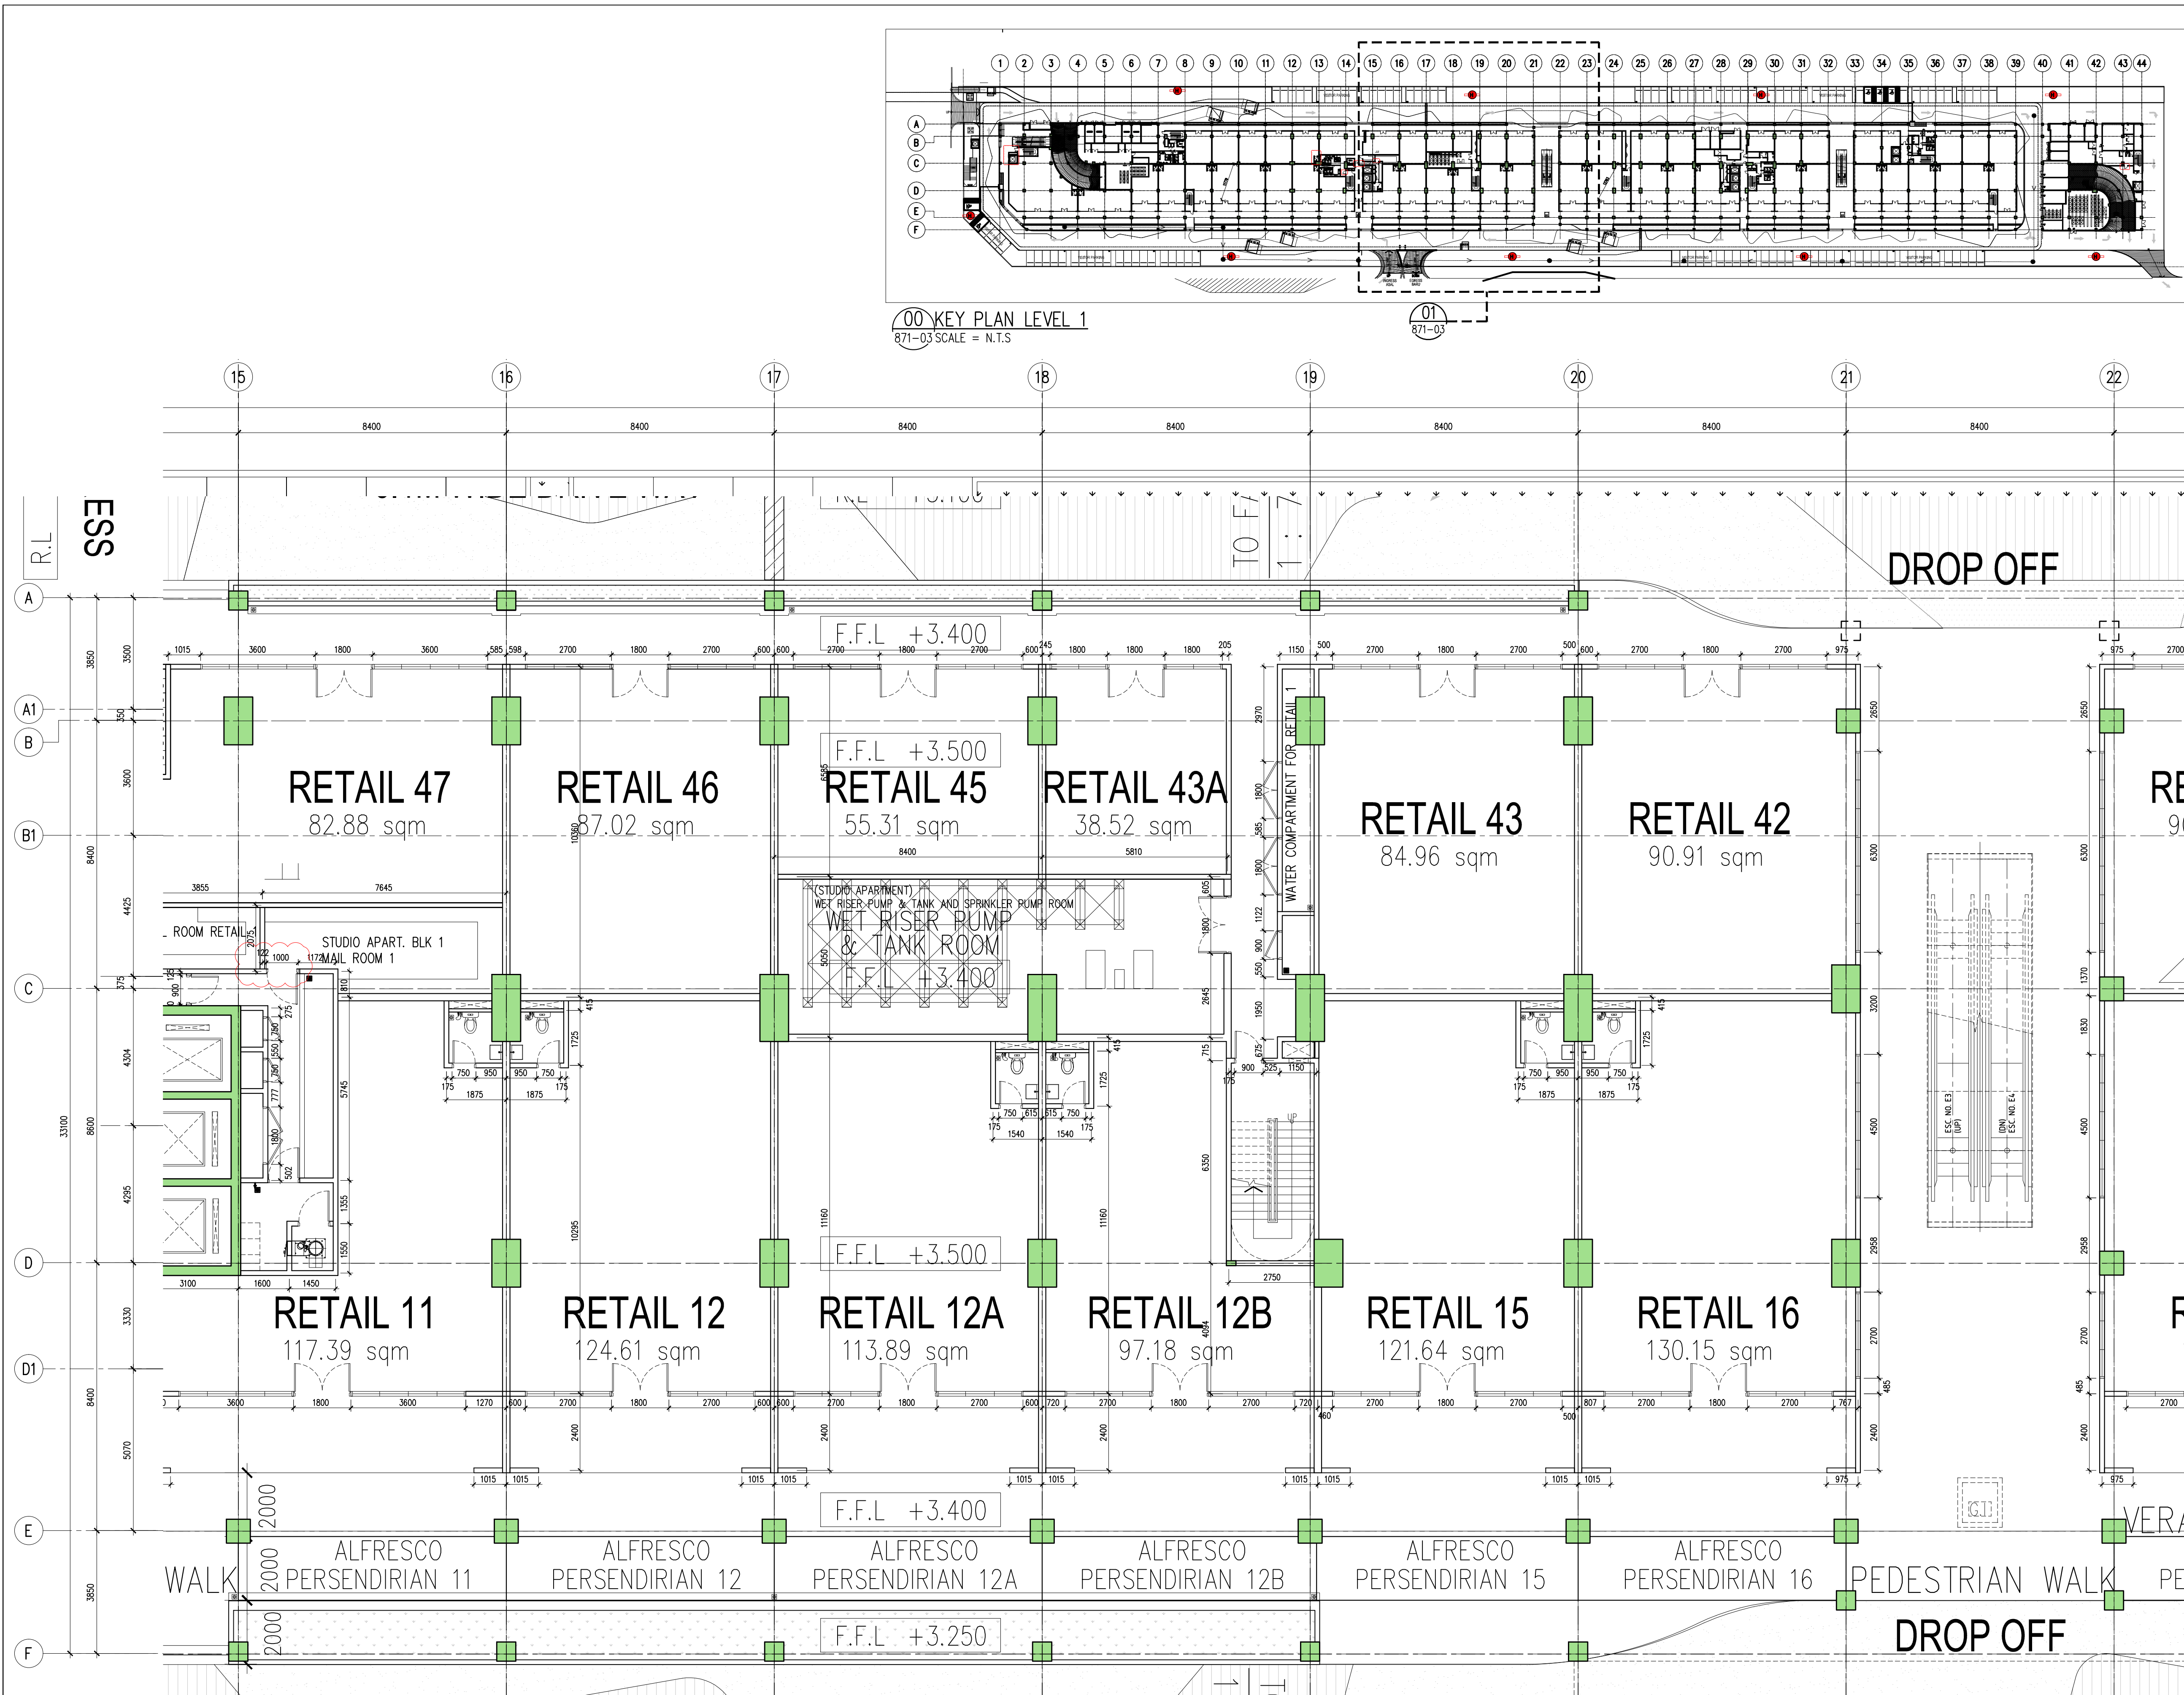


01 BRICKWALL SETTING OUT-LEVEL 1 PART 3

871-03 SCALE = 1 : 100

J:\project\55714_Batu Kawan Mixed development\LOT 1557_05-CA\557_CA-A\557_CA-DETAIL\557_CA-872-Brickwall Setting Out\557_CA-871_01-07.dwg 04 Sep. 2018 - 8:31pm Rahim

Hak Cipta Terpelihara. Tidak dibenarkan mencetak mana-mana bahagian ilustrasi dalam apa jua bentuk dan dengan apa cara pun samada secara elektronik, mencetak, mekanik, rakaman atau cara lain sebelum mendapat kebenaran bertulis dari BH YEW ARCHITECTS SDN. BHD.

REV.	DATE	DESCRIPTION	REMARK
A.01	04/09/2018	UPDATING DRAWING (REVISED - CLOUDED)	abdul rahim
		WALL EXTENDED , NEW TOILET	

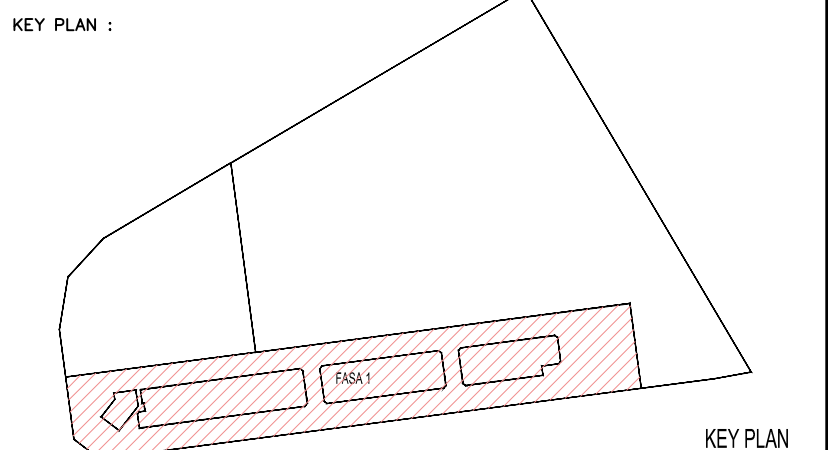

PROJECT TITLE :

CADANGAN MEMBINA PEMBANGUNAN BERCAMPUR DI ATAS LOT 21135, PERSIARAN CASSIA BARAT 3, MUKIM 13, SEBERANG PERAI SELATAN, PULAU PINANG YANG MENGANDUNGI:-

FASA 1

A. 2 BLOK PANGSAPURI PERKHIDMATAN 18 TINGKAT (612 UNIT)

B. KEDAI PEJABAT 3 TINGKAT (196 UNIT)

C. 5 TINGKAT TEMPAT LETAK KENDERAAN

UNTUK : TETUAN PARAMOUNT PROPERTY (PW) SDN. BHD

LAND OWNER & BUILDING OWNER :

NAMA : MR. OOI HUN PENG

JAWATAN : KETUA PECAJAI EKSEKUTIF

NO IC : 650619-02-5311

ALAMAT : PARAMOUNT PROPERTY (PW) SDN. BHD

WISMA PARAMOUNT, 1A (1ST FLOOR), LORONG BLM 1/1, BANDAR LAGUNA MERBOK, 08000 SUNGAI PETANI, KEDAH

NO. TEL : 604 - 441 9191 FAX : 604 - 441 9090

KITCHEN SPECIALIST :

QS CONSULTANT :

M&E CONSULTANT :

PERUNDING P.L.A.

Consulting Mechanical & Electrical Engineers.

8-01, WISMA PANTAI, TEL. NO. : (604) 3337990

JALAN WISMA PANTAI, NO. 1, PENANG ROAD, 10000 PENANG. FAX NO. : (604) 3317337

12200 BUTTERWORTH, PENANG. E-MAIL : project@pla-group.com

C&S CONSULTANT :

PERUNDING KELANA

CIVIL & STRUCTURAL ENGINEERS

Level 12, Unit 12(D), Wisma Boon Siew, No.1, Penang Road, 10000 Penang.

Tel: 2622628, Fax: 2641616

(Company No. AS0232772-W)

DESIGN ARCHITECT :

CPG

ARCHITECTURE GROUP - STUDIO A

CPG CONSULTANTS PTE LTD

2388, THOMSON ROAD, #12-00 TOWER B

NOVENA SQUARE, SINGAPORE 307695

CONSULTANTS TEL: +65 6357 4468 FAX: +65 6357 4469

ARCHITECT :

BH YEW ARCHITECT (SP/Y61)

15TH FLOOR, BANGUNAN AMMETUFE

NO.1, JALAN LUMUT, 50400 KUALA LUMPUR

TEL (03) 4043-1346 FAX: (03) 4043-1349

EMAIL: yhw@nrsb.com.my

LEMBAGA ARKITER MALAYSIA

Ar. YEW BU HWA

ARKITER

No.Pendaftaran LAM: A/Y61

Saya mengesahkan bahawa pelan-pelan yang dihantar adalah mengikut Undang-Undang Keci Bangunan Seragam 1986 dan Undang-Undang Keci Bangunan Seragam (Indon) 2007 (MGS2007) dan gindan-pindan serta partisipand-partisipand dan jilid-pilid Maja Partisipand Seragam Perai. Saya mengesahkan bahawa kerja-kerja pembinaan akan dijalankan dibawah peryiliran saya. Saya mengesahkan dan menguip baharu pelan-pelan bangunan adalah setara dengan pelan kebenaran merancang yang ditukarkan dan akan mematuhi ulasan serta syarat-syarat jabatan teknik.

CONSTRUCTION DRAWING

LUKSAN :

BRICKWALL SETTING OUT

-KEY PLAN LEVEL 1

-LEVEL 1 PART 3

SCALE:	AS SHOWN	CAD NO.:	557_CA-871-03	DATE:	
DRAWN BY:		CHECKED BY:	JANICE		
ORIGINATOR ACRONYM	BH YEW	PROJECT NO.	55714	DISCIPLINE	ARCH
DWG STATUS	CA	BLOCK	-	DWG NO.	871
		BLOCK	-	DWG NO.	03
				REVISION	A