



00 KEY PLAN LEVEL 1  
871-05 SCALE = N.T.S.

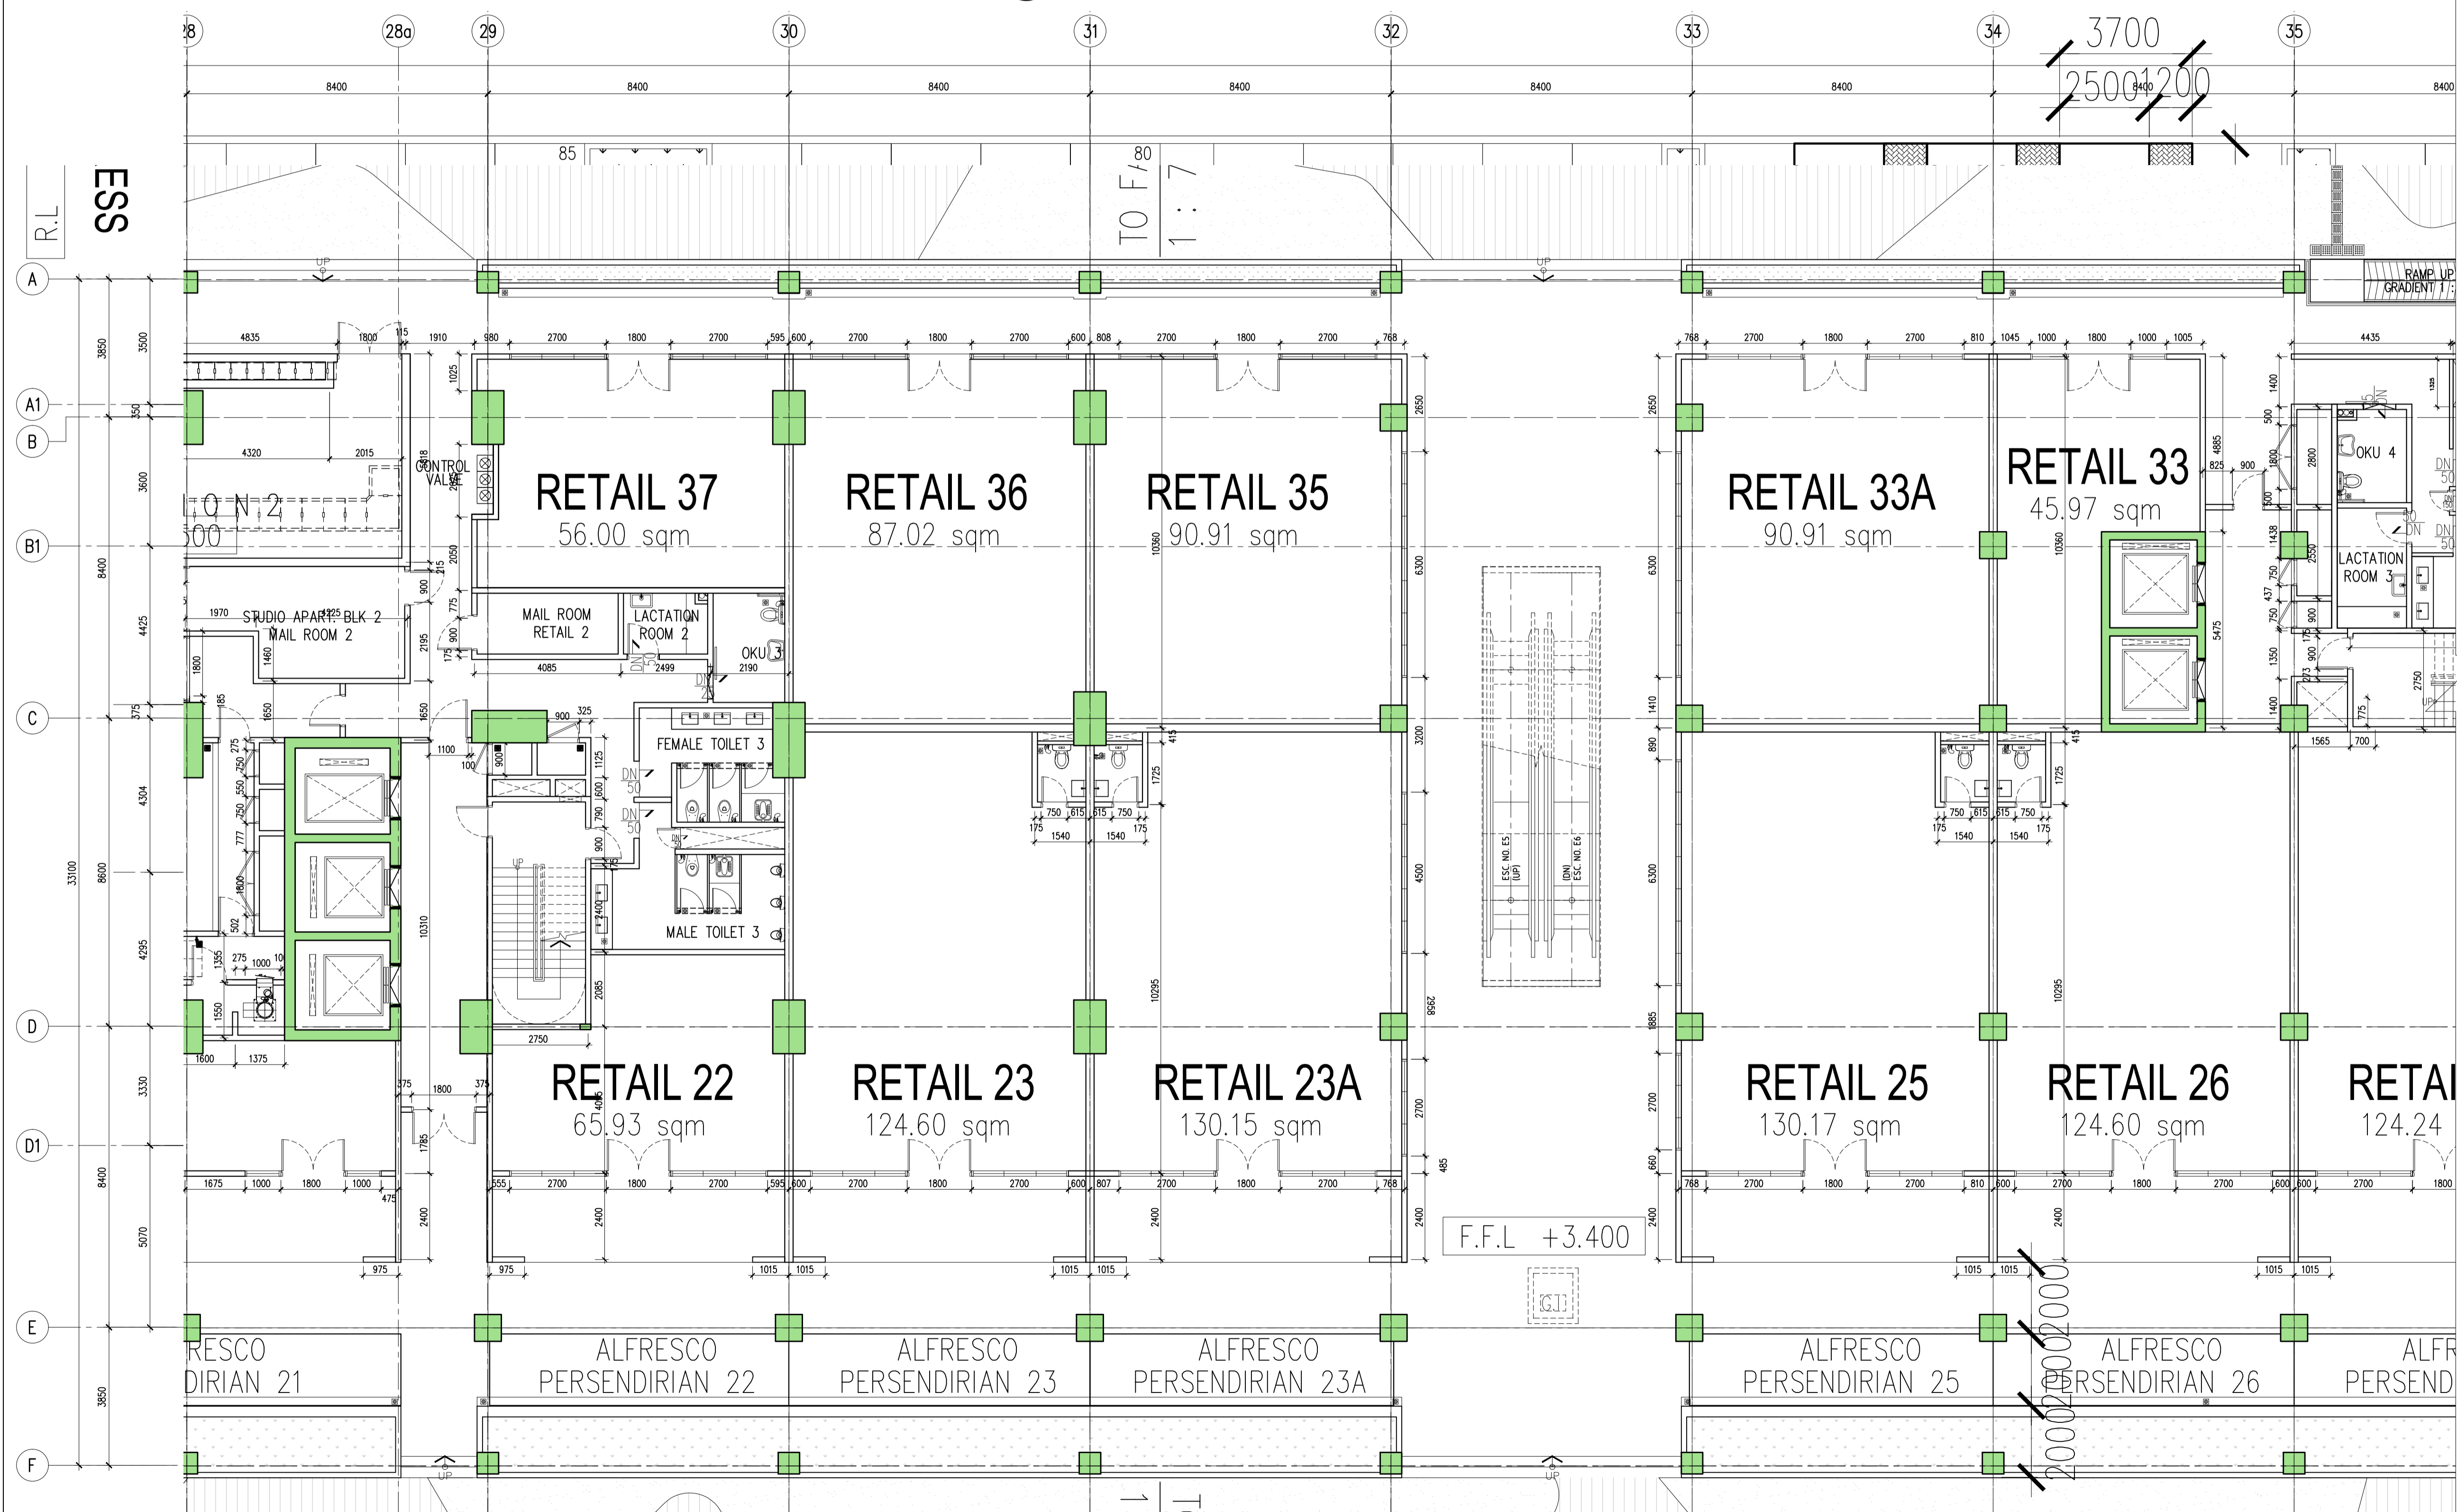

01 BRICKWALL SETTING OUT-LEVEL 1 PART 5  
871-05 SCALE = 1 : 100

Hak Cipta Terpelihara. Tidak dibenarkan mencetak mana-mana bahagian ilustrasi dalam apa jua bentuk dan dengan apa cara pun samada secara elektronik, mencetak, mekanik, rakaman atau cara lain sebelum mendapat kebenaran bertulis dari BH YEW ARCHITECTS SDN. BHD.

REV.	DATE	DESCRIPTION	REMARK
04/09/2018		UPDATING DRAWING	abdul rahim

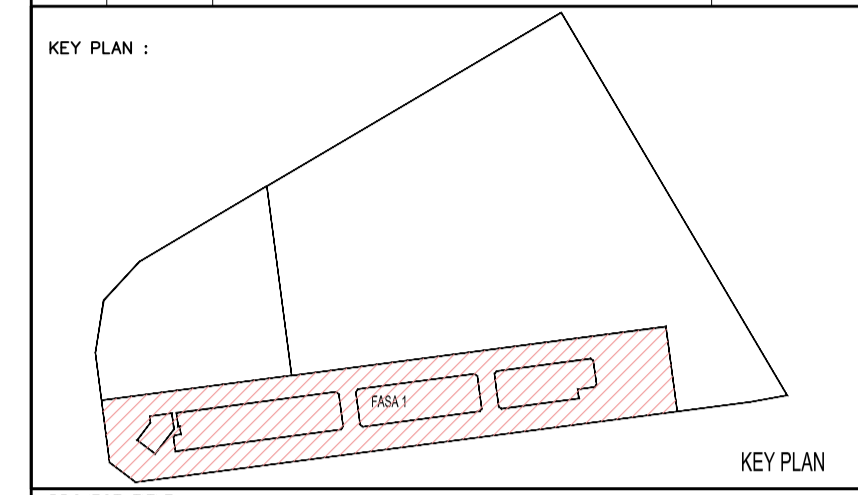

PROJECT TITLE :  
CADANGAN MEMBINA PEMBANGUNAN BERCAMPUR DI ATAS LOT 21135, PERSIARAN CASSIA BARAT 3, MUKIM 13, SEBERANG PERAI SELATAN, PULAU PINANG YANG MENGANDUNGI:-  
FASA 1  
A. 2 BLOK PANGSAPURI PERKHIDMATAN 18 TINGKAT (612 UNIT)  
B. KEDAI PEJABAT 3 TINGKAT (196 UNIT)  
C. 5 TINGKAT TEMPAT LETAK KENDERAAN

UNTUK : TETUAN PARAMOUNT PROPERTY (PW) SDN. BHD

LAND OWNER & BUILDING OWNER :

NAMA : MR. OOI HUN PENG  
JAWATAN : KETUA PEGAWAI EKSEKUTIF  
NO IC : 650619-02-5311  
ALAMAT : PARAMOUNT PROPERTY (PW) SDN. BHD, WISMA PARAMOUNT, 1A (1ST FLOOR), LORONG BLM 1/1, BANDAR LAGUNA MERBOK, 08000 SUNGAI PETANI, KEDAH  
NO. TEL : 604-441 9191 FAX : 604-441 9090

KITCHEN SPECIALIST :  
M&E CONSULTANT : PERUNDING P.L.A. Consulting Mechanical & Electrical Engineers. 8-01, WISMA PANTAI, TEL. NO. : (604) 3337990. JALAN WISMA PANTAI, FAX NO. : (604) 3317337. 12200 BUTTERWORTH, PENANG. E-MAIL : project@pla-group.com

C&S CONSULTANT : PERUNDING KELANA CIVIL & STRUCTURAL ENGINEERS Level 12, Unit 12(D), Wisma Boon Siew, No.1, Penang Road, 10000 Penang. Tel: 2622628, Fax: 2641618 (Company No. AS0232772-W)

DESIGN ARCHITECT : ARCHITECTURE GROUP - STUDIO A CPG CONSULTANTS PTE LTD 2388, THOMSON ROAD, #12-00 TOWER B NOVENA SQUARE, SINGAPORE 307685 TEL: +65 6357 4468 FAX: +65 6357 4469

ARCHITECT : BH YEW ARCHITECT (SP/Y61) 15TH FLOOR, BANGUNAN AMMETLIFE NO.1, JALAN LUMUT, 50400 KUALA LUMPUR TEL: (03) 4043-1346 FAX: (03) 4043-1349 EMAIL: ybwa@nrbsb.com.my

LEMBAGA ARKITEK MALAYSIA Ar. YEW BU HWA ARKITEK No. Pendaftaran LAM: A/Y61

Saya mengesahkan bahawa pelan-pelan yang diantar adalah mengikut Undang-Undang Keil Bangunan Seragam 1986 dan Undang-Undang Kecil Bangunan Seragam (Jindan) 2007 [MBS2007] dan prosedur-prosedur serta peraturan-peraturan dan peraturan Meliputi Perundangan Seberang Perai. Saya mengesahkan bahawa kerja-kerja pembinaan akan dijalankan dibawah pengawasan saya. Saya mengesahkan dan menanggung bahawa pelan-pelan bangunan adalah setera dengan pelan kebenaran merancang yang ditunjukkan dan akan mematuhi usulan serta syarat-syarat pejabat teknikal.

CONSTRUCTION DRAWING  
OCTOBER 2017

LUKSANS :  
BRICKWALL SETTING OUT -KEY PLAN LEVEL 1 -LEVEL 1 PART 5

SCALE:	CAD NO.:	DATE:			
AS SHOWN	557_CA-871-05	OCT 2017			
DRAWN BY:	CHECKED BY:	DATE:			
JANICE					
ORIGINATOR ACRONYM	PROJECT NO.	DISCIPLINE			
BH YEW	55714	ARCH			
DWG STATUS	BLOCK	BLOCK	DWG NO.	DWG NO.	REVISION
CA	-	-	871	05	A