

Hak Cipta Terpelihara. Tidak dibenarkan mencetak mana-mana bahagian ilustrasi dalam apa jua bentuk dan dengan apa cara pun samada secara elektronik, mencetak, mekanik, rakaman atau cara lain sebelum mendapat kebenaran bertulis dari BH YEW ARCHITECTS SDN. BHD.

KEY PLAN :



KEY PLAN

UNTUK : TETUAN PARAMOUNT PROPERTY (PW) SDN. BHD

NAMA	MR. OOI HUN PENG
JAWATAN	KETUA PECAWAI EKSEKUTIF
NO IC	650619-02-5311
ALAMAT	PARAMOUNT PROPERTY (PW) SDN. BHD WISMA PARAMOUNT, 1A (1ST FLOOR), LORONG BLM 1/1, BANDAR LAGUNA MERBOK, 08000 SUNGAI PETANI, KEDAH
NO. TEL	604 - 441 9191 FAX : 604 - 441 9090

QS CONSULANT :

M&E CONSULTANT :
PERUNDING
Consulting Mechanical & Electrical Engineers.

8-01, WISMA PANTAI,
JALAN WISMA PANTAI,
12200 BUTTERWORTH. PENANG.

P.L.A.
TEL. NO. : (604) 3337990
FAX NO. : (604) 3317337
E-MAIL : project@pla-group.com

C&S CONSULTANT : **PERUNDING KELANA**
CIVIL & STRUCTURAL ENGINEERS
 Level 12, Unit 12(D), Wisma Boon Siew,
 No.1, Penang Road, 10000 Penang.
 Tel: 2622628, Fax: 2641618
 (Company No. AS0232772-W)

DESIGN ARCHITECT :

 ARCHITECTURE GROUP - STUDIO A
CPG CONSULTANTS PTE LTD
238B, THOMSON ROAD, #12-00 TOWER B
NOVENA SQUARE, SINGAPORE 307685

ARCHITECT : **BH** YEW
ARCHITECT (SP/Y61)
15TH FLOOR, BANGUNAN AMMETLIFE
NO.1, JALAN LUMUT, 50400 KUALA LUMPUR
TEL: (03) 4043-1346 FAX: (03) 4043-1349
EMAIL: ybhwa@nrasb.com.my



LEMBAGA
ARKITEK
MALAYSIA

Ar. YEW BU HWA
 ARKITEK
 No.Pendaftaran LAM:A/Y61


Saya mengesahkan bahawa pelan-pelan yang dihantar untuk mengemukakan Undang-Undang Kecil Bangunan Seragam 1986 dan Undang-Undang Kecil Bangunan Seragam (Jindolan) 2007 [UKS2007] dan undang-undang serta perundangan-perundangan dan polisi-polisi Majlis Perbandaran Seberang Perai. Saya mengesahkan bahawa kerja-kerja pembinaan akan dijalankan dibawah pengawasan saya.

Saya mengesahkan dan mengaku bahwa pelan-bangunan adalah sebagai dokumen penyelesaian kebenaran merancang yang diluluskan dan akan mematuhi ulatan serta syarat-syarat jabatan teknik.

LUKISAN :

KITCHEN DETAIL
-SECTION VIEW 'D'
-SECTION VIEW 'E'

SCALE: AS SHOWN		CAD NO: 557_CA-910-05			
DRAWN BY: —		CHECKED BY: JANICE		DATE: NOV 2017	
ORIGINATOR ACRONYM		PROJECT NO.		DISCIPLINE	
BH YEW		55714		ARCH	
DWG STATUS	BLOCK	BLOCK	DWG NO.	DWG NO.	REVISION
CA	—	—	910	05	A

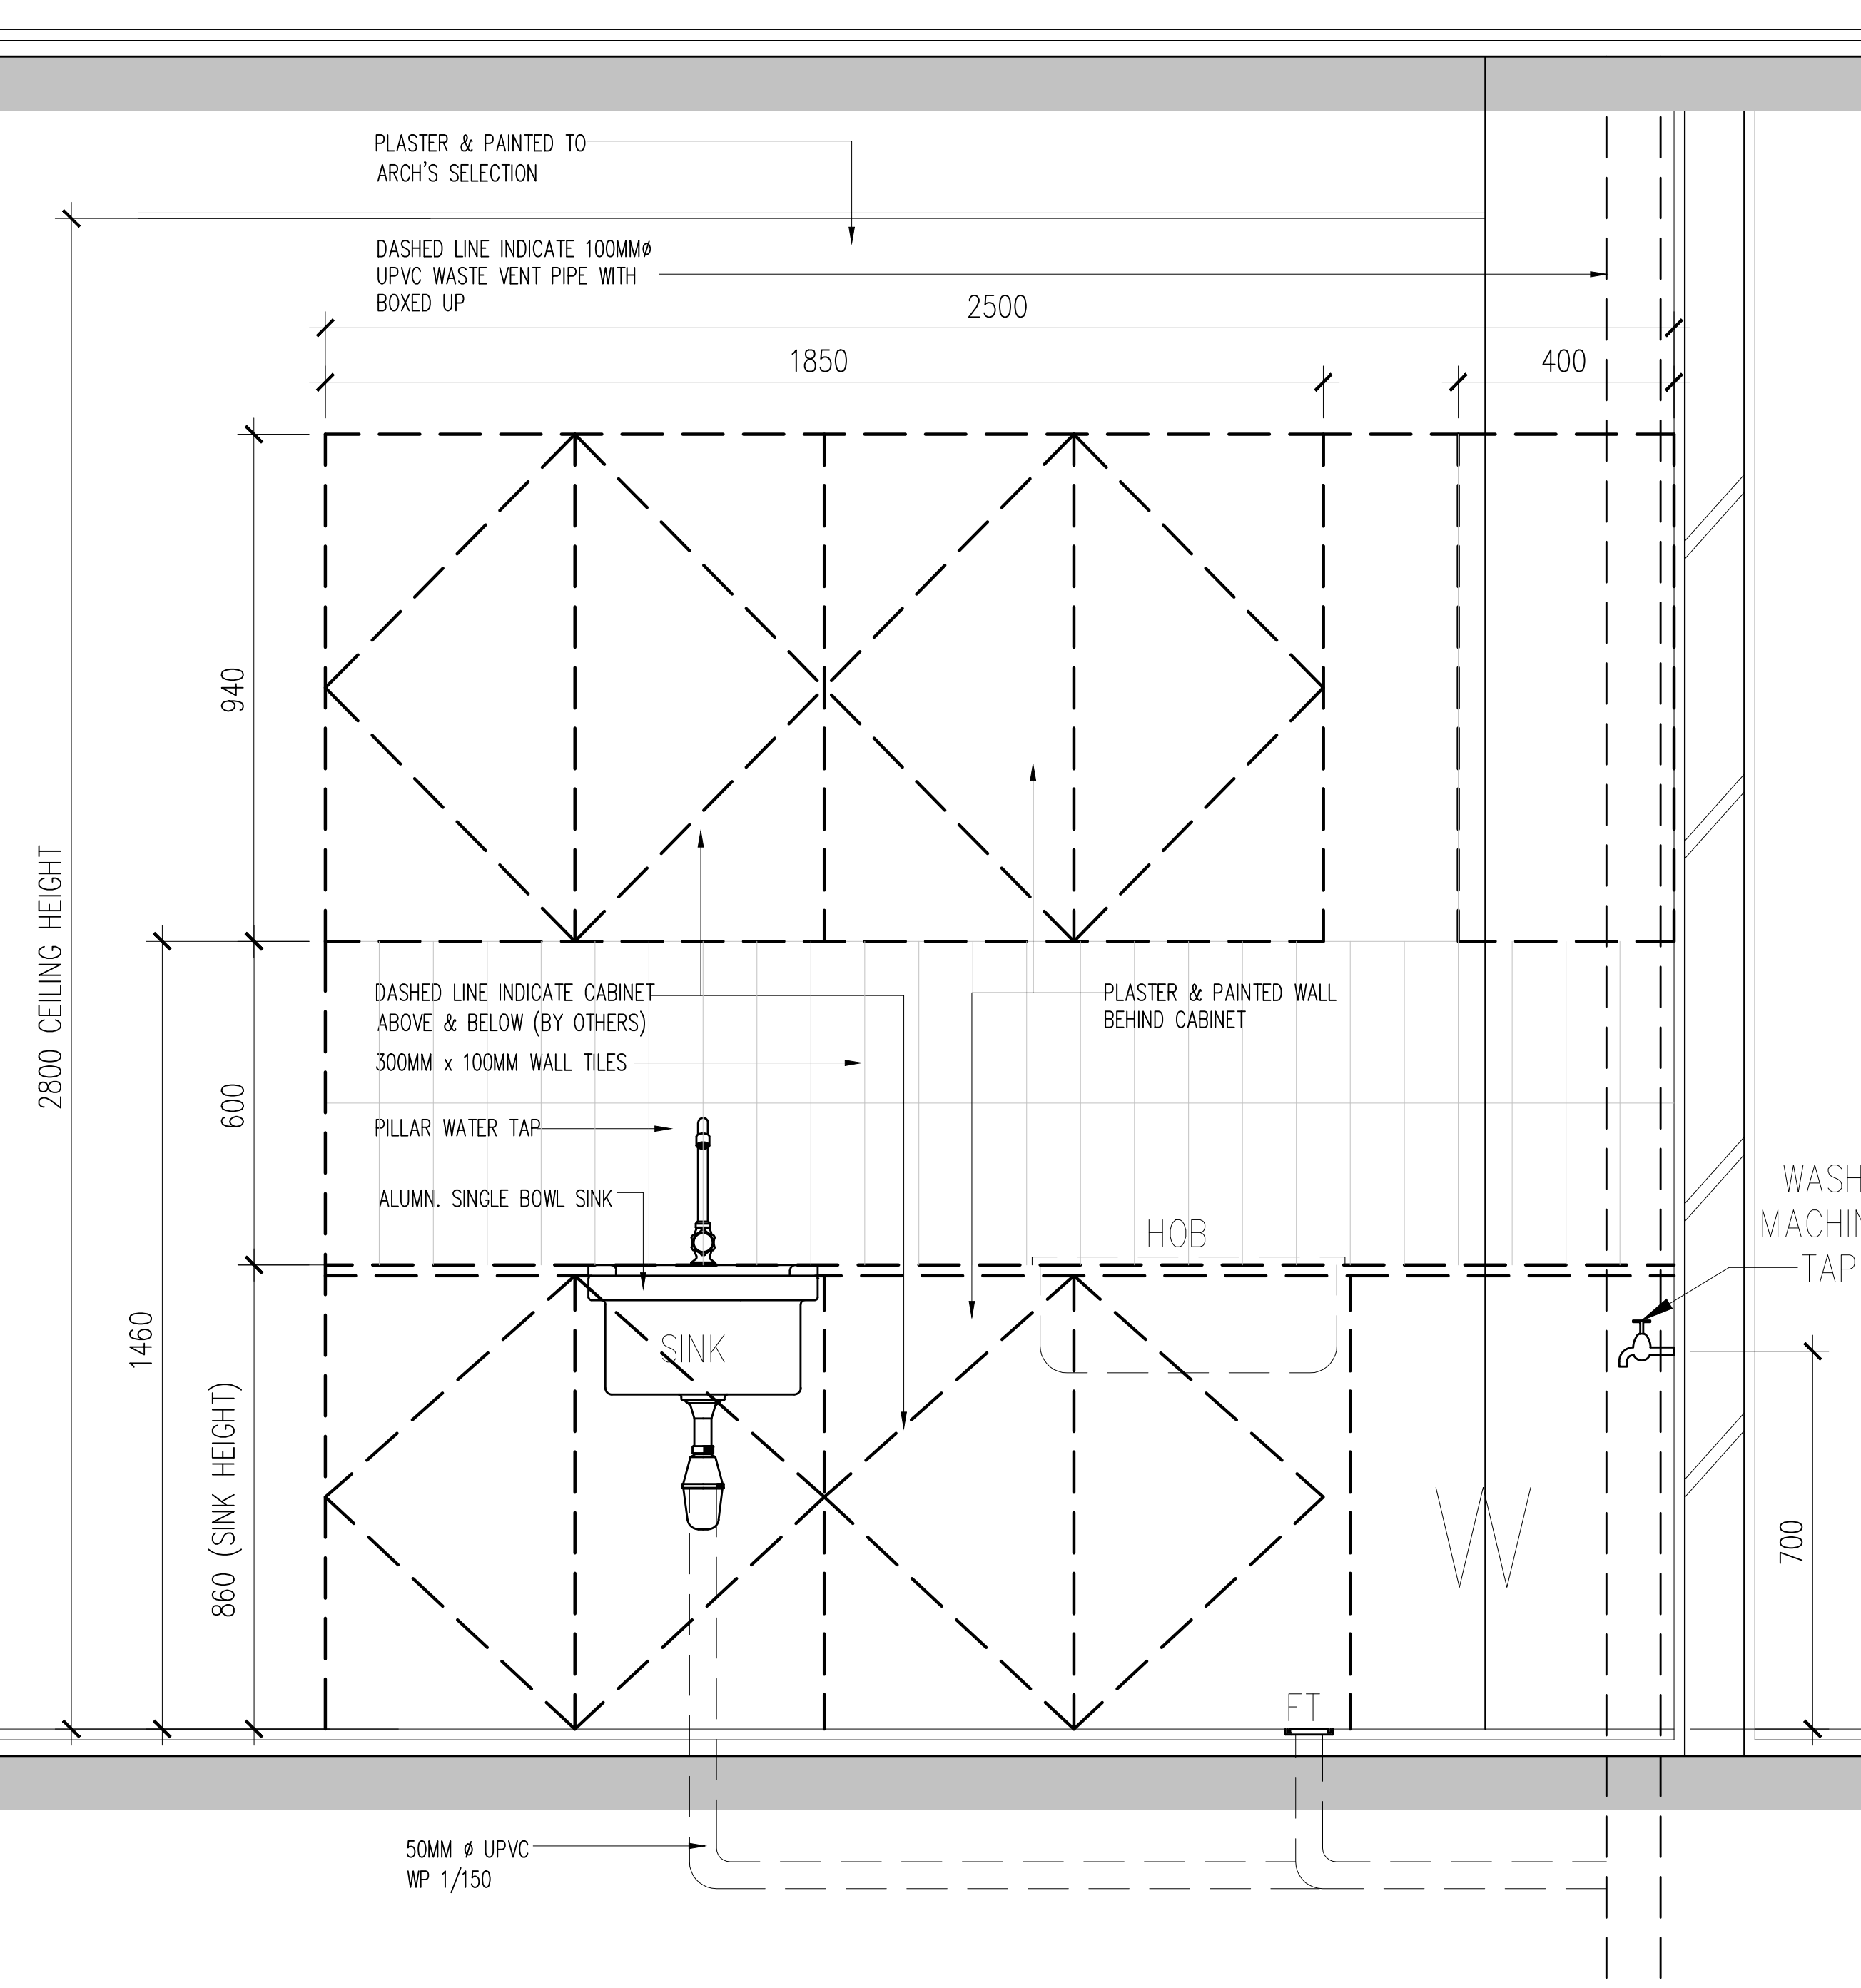

02 SECTION VIEW 'E'
910-05 SCALE = 1 : 10