


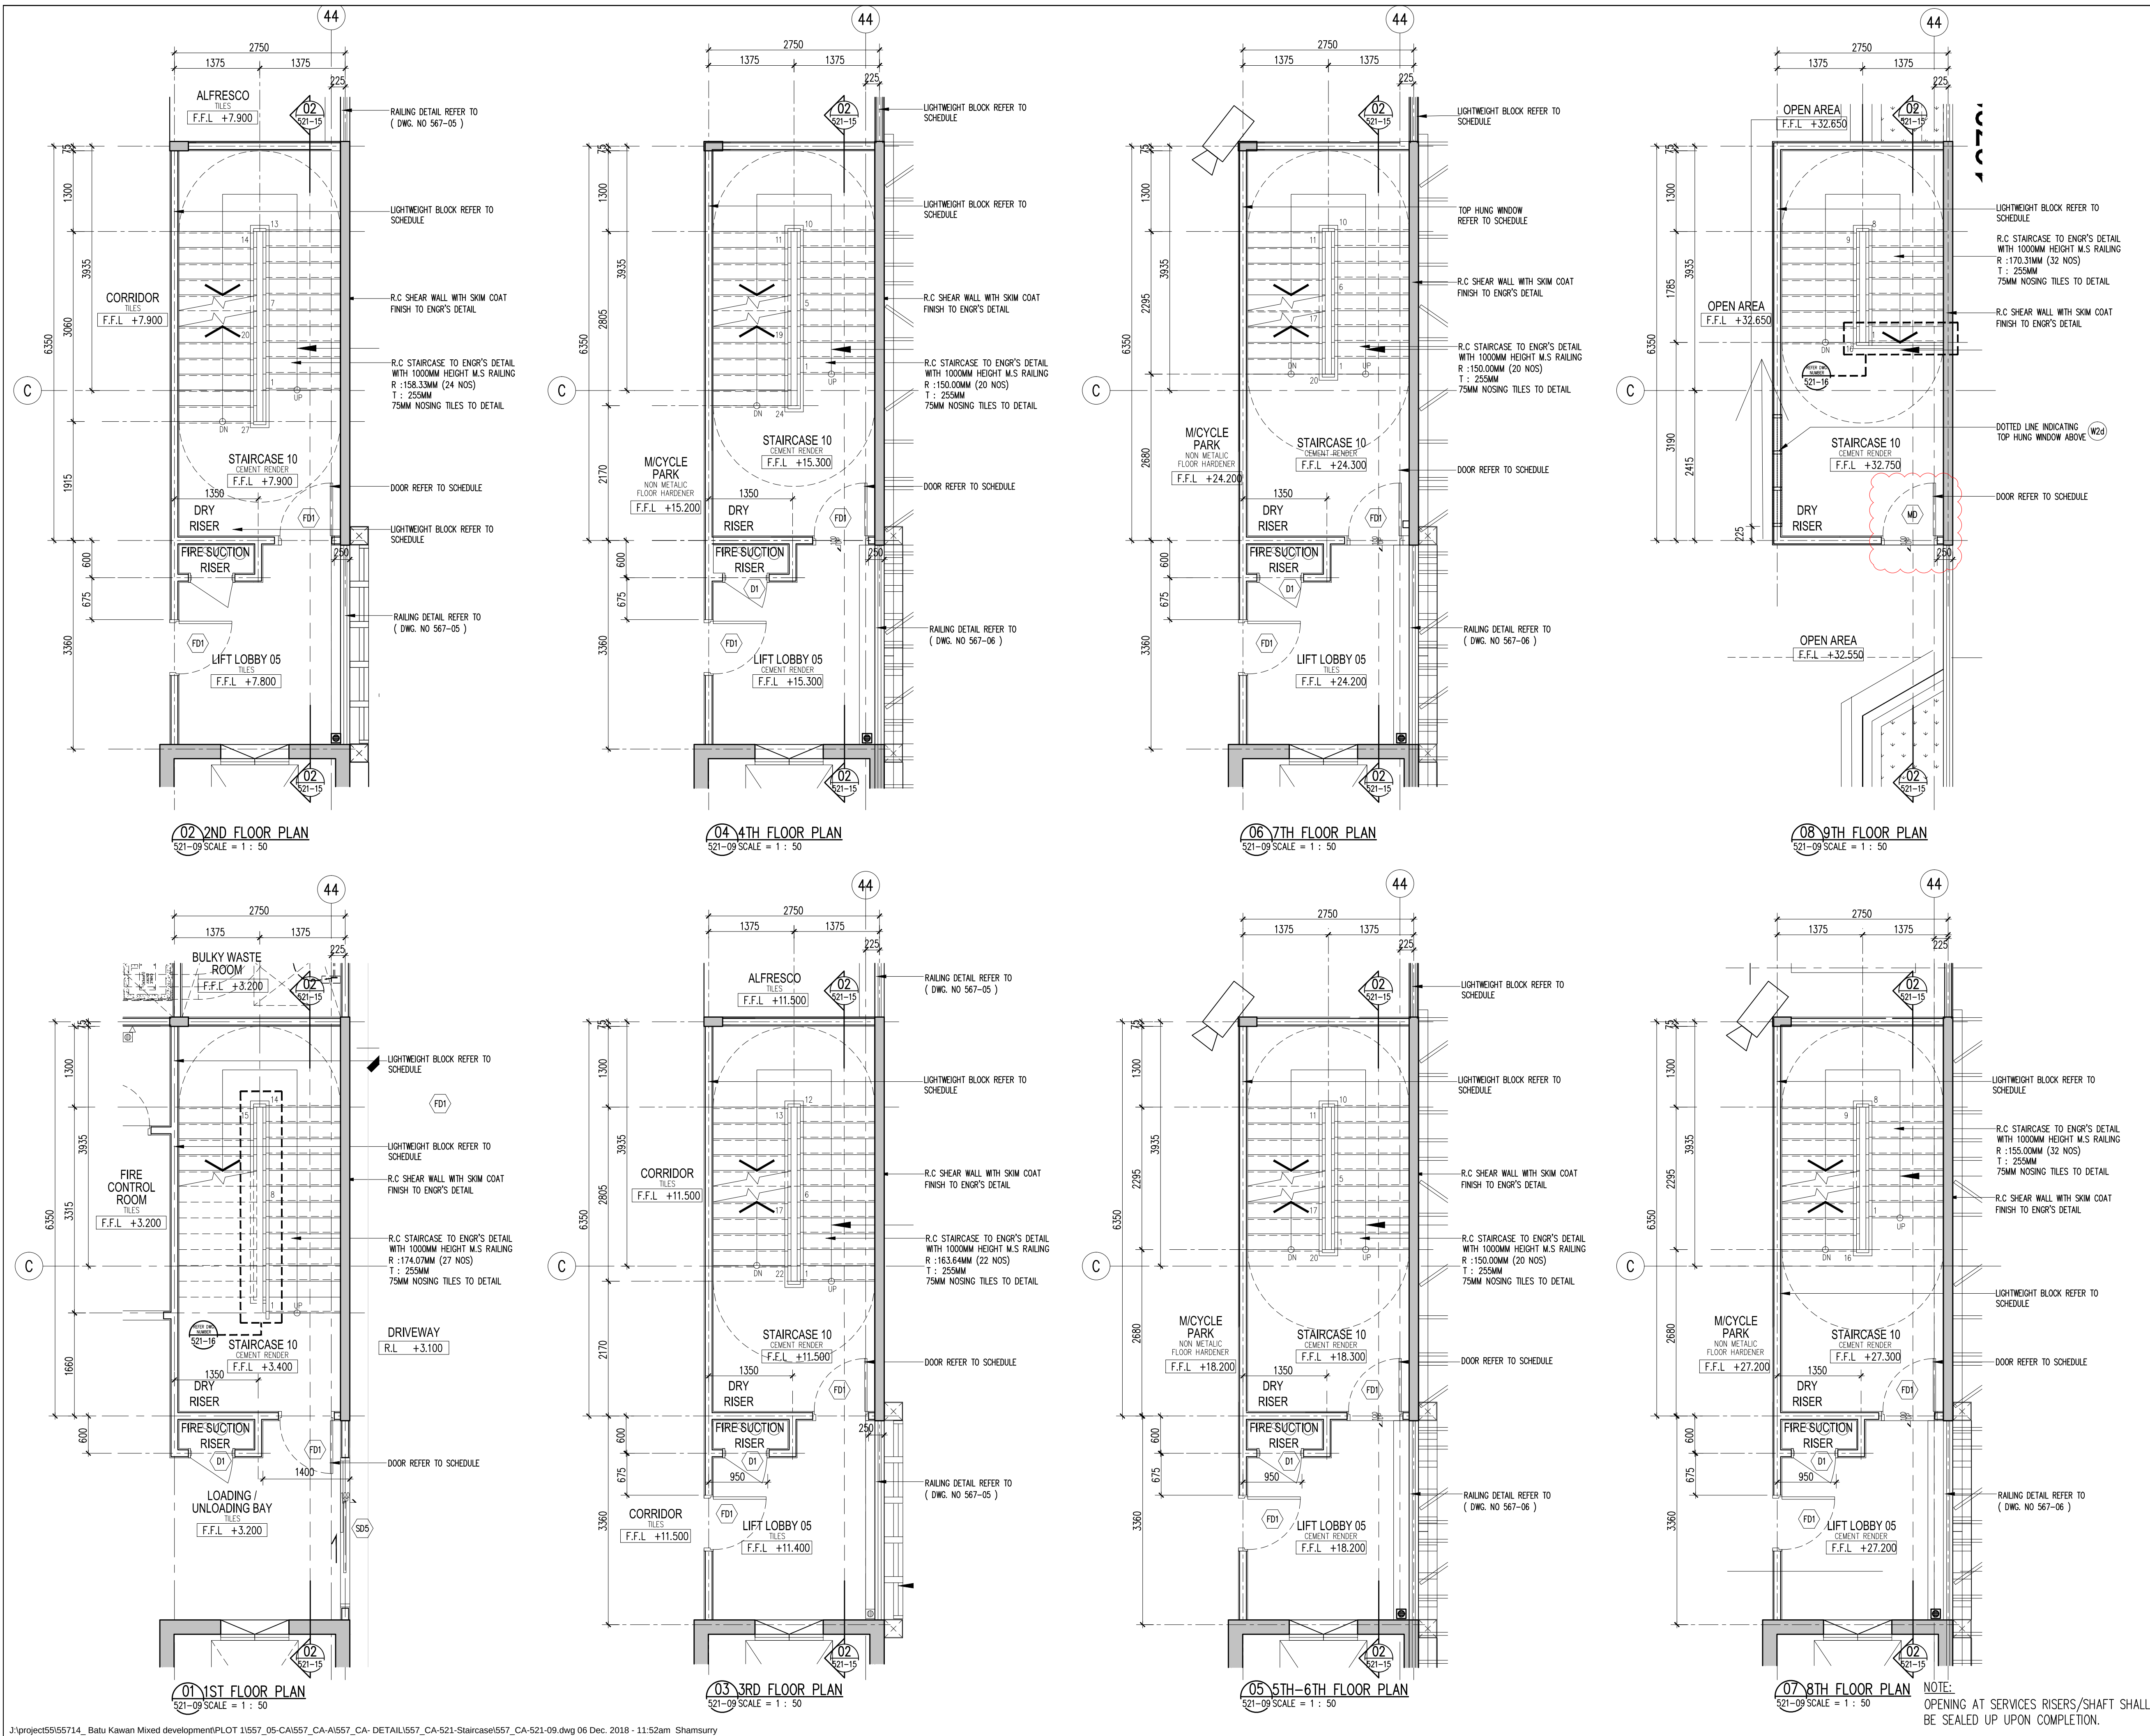

Hak Cipta Terpelihara. Tidak dibenarkan menyalin atau menggunakan mana-mana bahagian ilustrasi dalam apa jua bentuk dan dengan apa cara pun samada secara elektronik, mekanik, mekanik, rakaman atau cara lain sebelum mendapat kebenaran bertulis dari BH YEW ARCHITECTS SDN. BHD.			
REV.	DATE	DESCRIPTION	REMARK
A.01	08/05/2017	REVISED STAIRCASE DETAIL	
A.02	13/03/2018	REVISED STAIRCASE DETAIL (CLOUDED)	
		ADD TOP HUNG WINDOW , DRY RISER COMPARTMENT WALL	
		OMITTED , RISER AND TREAD AT LEVEL 1, NEW WALL AND DOOR	
A.02R	23/08/2018	REVISED STAIRCASE DETAIL (CLOUDED)	
		LEV. 1 - ADD NEW SLIDING GLASS DOOR AND WALL	
		(LEV. 4-B) - CEMENT RENDER AND NEW LOUVERS SCREEN	
A.03	19/11/2018	REVISED STAIRCASE DETAIL (CLOUDED)	JANICE
		(FD1) CHANGE TO (MD) - METAL DOOR	
KEY PLAN :			
PROJECT TITLE :			
CADANGAN MEMBINA PEMBANGUNAN BERCAMPUR DI ATAS LOT 21135, PERSIARAN CASSIA BARAT 3, MUKIM 13, SEBERANG PERAI SELATAN, PULAU PINANG YANG MENGANDUNGI:-			
FASA 1			
A. 2 BLOK PANGSAUPURI PERKHIDMATAN 18 TINGKAT (612 UNIT)			
B. KEDAI PEJABAT 3 TINGKAT (196 UNIT)			
C. 5 TINGKAT TEMPAT LETAK KENDERAAN			
UNTUK : TETUAN PARAMOUNT PROPERTY (PW) SDN. BHD			
LAND OWNER & BUILDING OWNER :			
NAMA : MR. OOI HUN PENG			
JAWATAN : KETUA PEGAWAI EKSEKUTIF			
NO IC : 650619-02-5311			
ALAMAT : PARAMOUNT PROPERTY (PW) SDN. BHD			
WISMA PARAMOUNT, 1A (1ST FLOOR), LORONG BLM 1/1,			
BANDAR LAGUNA MERBOK, 08000 SUNGAI PETANI, KEDAH			
NO. TEL : 604 - 441 9191 FAX : 604 - 441 9090			
KITCHEN SPECIALIST :			
GS CONSULTANT :			
M&E CONSULTANT :			
PERUNDING P.L.A. Consulting Mechanical & Electrical Engineers.			
8-01, WISMA PANTAI, TEL. NO. : (604) 3337990			
JALAN WISMA PANTAI, NO IC : 650619-02-5311			
12200 BUTTERWORTH, PENANG. E-MAIL : project@pla-group.com			
C&S CONSULTANT :			
PERUNDING KELANA CIVIL & STRUCTURAL ENGINEERS			
Level 12, Unit 12(D), Wisma Boon Siew,			
No.1, Penang Road, 10000 Penang.			
Tel: 2622628, Fax: 2641618			
(Company No. A30232772-W)			
DESIGN ARCHITECT :			
ARCHITECTURE GROUP - STUDIO A			
CPG CONSULTANTS PTE LTD			
238B, THOMSON ROAD, #12-00 TOWER B			
NOVENA SQUARE, SINGAPORE 307685			
TEL : +65 6357 4468 FAX : +65 6357 4469			
ARCHITECT :			
BH YEW ARCHITECT (SP/Y61)			
15TH FLOOR, BANGUNAN AMMETLIFE			
NO.1, JALAN LUMUT, 50400 KUALA LUMPUR			
TEL (03) 4043-1346 FAX: (03) 4043-1349			
EMAIL: yhw@nrasb.com.my			
SAYA MENGESAHKAN BAHWA PELAN-PELAN YANG DIHANTAR ADALAH MENGIKUT UNDANG-UNDANG KEJL BANGUNAN SERAGA 1986 DAN UNDANG-UNDANG KEJL BANGUNAN SERAGA (INDONESIA) 2007 [UGBS2007] DAN PELAN-PELAN SERA BERASASDARAT-PELUPERDARAN DAN PELAN-PELAN MELIA PERKORANAN SERAGA PERAI. SOYA MENGESAHKAN BAHWA KERJA-KERJA PERUBAHAN ADALAH DIJALANKAN OLAH PERALIHAN SAGA. SOYA MENGESAHKAN DAN MENGUJUT BAHWA PELAN-PELAN BANGUNAN ADALAH SETARA DENGAN PELAN KEBERAN MERANCANG YANG DIJALANKAN DAN ADALAH MEMUTUHI ULASAN SETIA SYARAT-SYARAT TEKNIKAL.			
CONSTRUCTION DRAWING			
NOVEMBER 2018			
LUKISAN :			
STAIRCASE 10			
PLANS - LEVEL 1ST. TO LEVEL 9TH.			
SCALE:			
AS SHOWN		CAD NO.: 557_CA-521-09	
DRAWN BY: abdul rahim		CHECKED BY: JANICE	
DATE: 03 DEC 2018		DISCIPLINE:	
ORIGINATOR ACRONYM		PROJECT NO.	
BH YEW		55714	
DWG STATUS		DWG NO.	
CA		521	
BLOCK		REVISION	
-		A.03	