
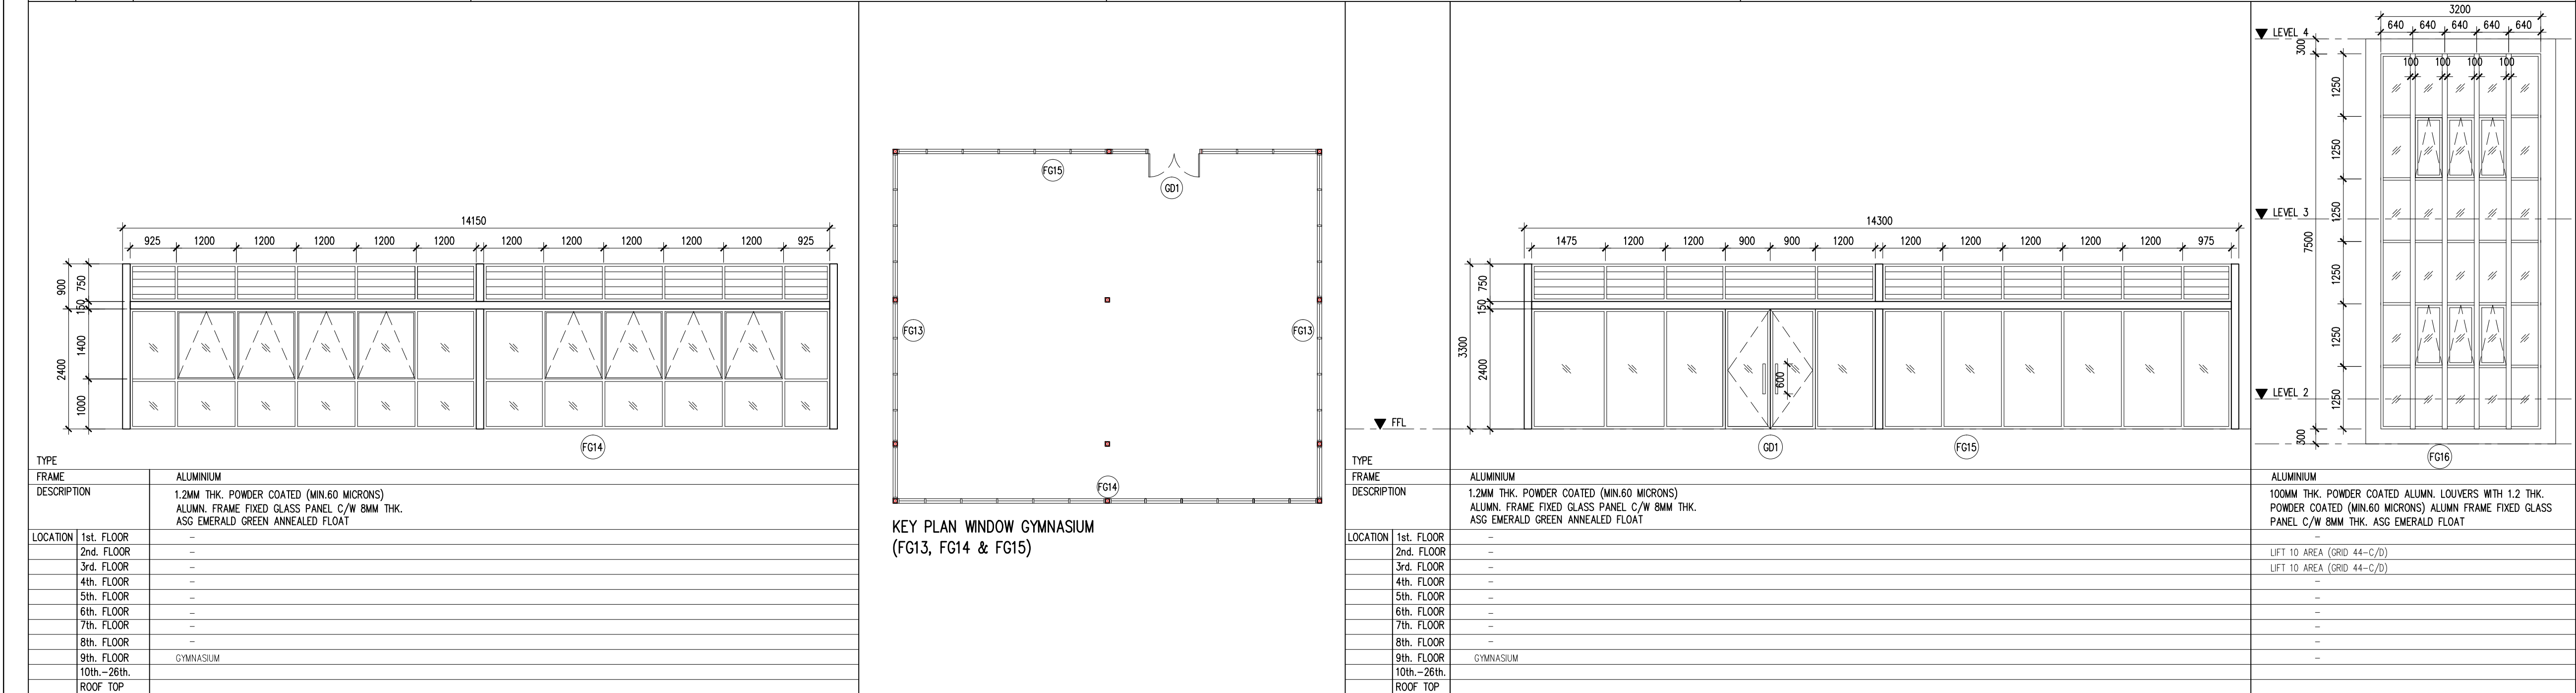
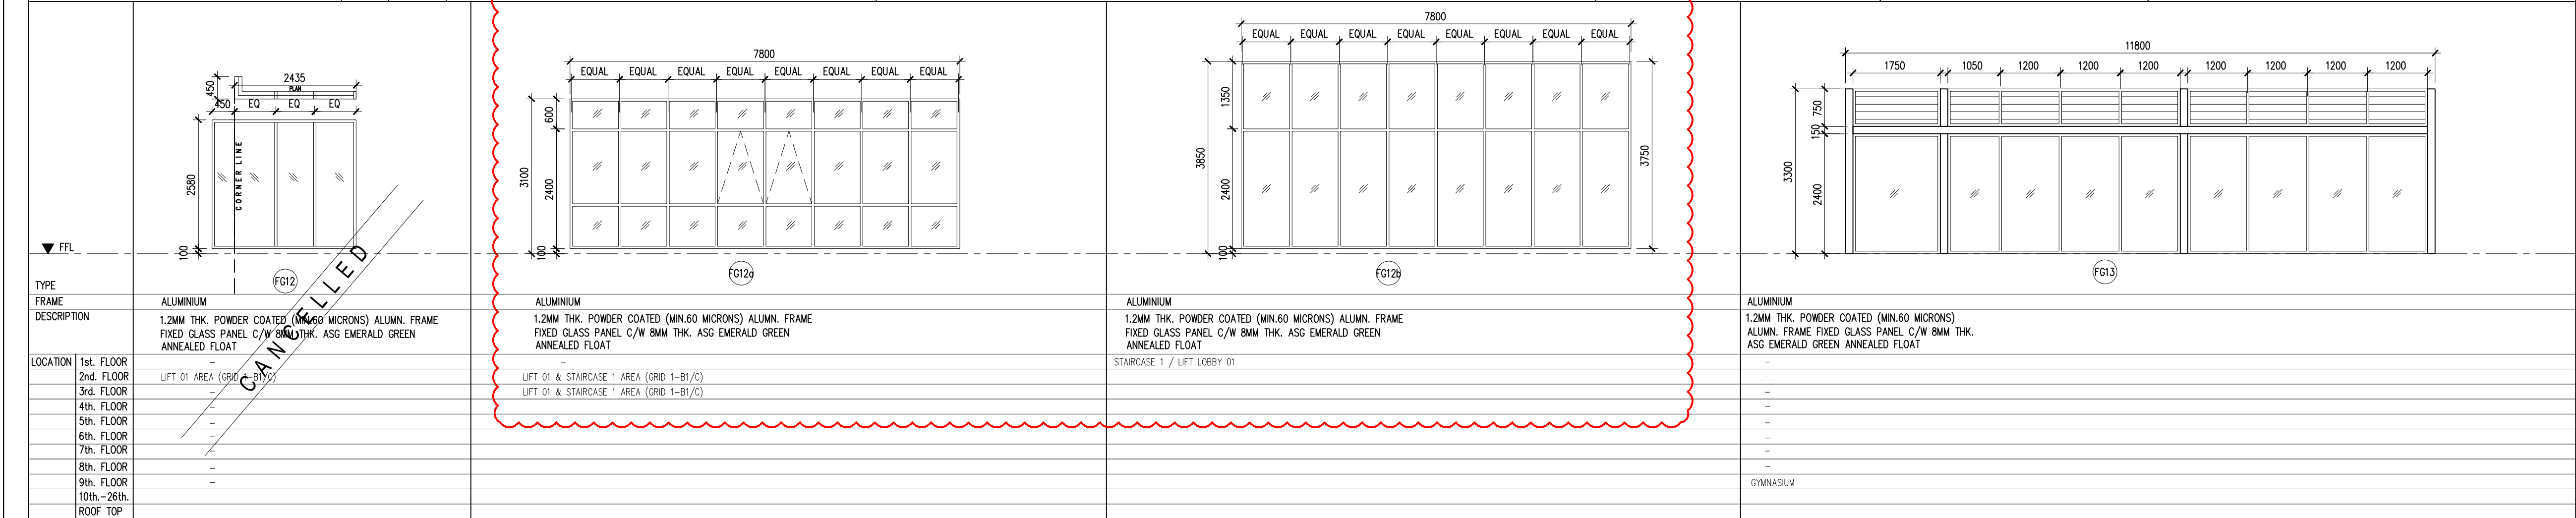
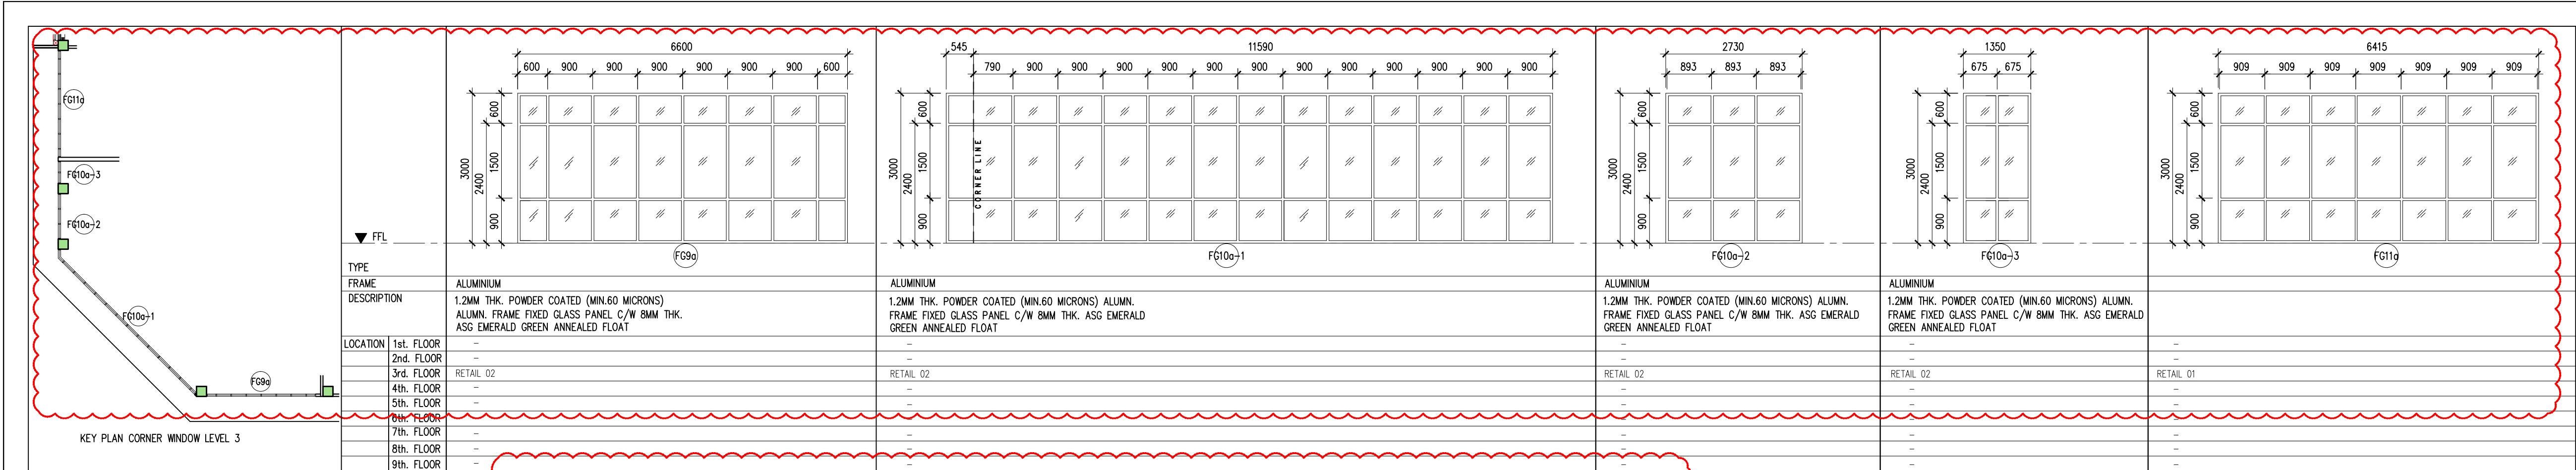


Hak Cipta Terpelihara. Tidak dibenarkan mencetak mana-mana bahagian ilustrasi dalam apa jua bentuk dan dengan apa cara pun samada secara elektronik, mencetak, mekunik, rakaman atau cara lain sebelum mendapat kebenaran bertulis dari BH YEW ARCHITECTS SDN. BHD.

REV.	DATE	DESCRIPTION	REMARK
A.04R	23.08.2018	W12 CHANGE TO W12a - NEW WINDOW	
		W12b , FG17 - NEW WINDOW	
A.05	13.09.2018	WINDOW GLASS THICKNESS - 6MM TO 8MM (CLOUDED)	JANICE /
	19.09.2018	W12a - EQUAL WINDOW PANEL	abdul rahim
A.06	28.11.2018	REVISED DETAIL (CLOUDED)	JANICE
		FG9-FG11, FG9a-FG11a/FG12a, FG12b, AL2 FG17	

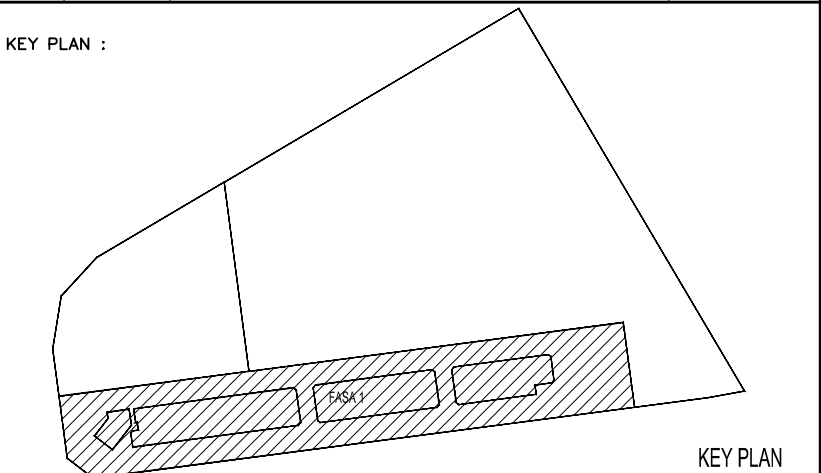

PROJECT TITLE :

CADANGAN MEMBINA PEMBANGUNAN BERCAMPUR DI ATAS LOT 21135, PERSIARAN CASSIA BARAT 3, MUKIM 13, SEBERANG PERAI SELATAN, PULAU PINANG YANG MENGANDUNGI:-

FASA 1

A. 2 BLOK PANGSAPURI PERKHIDMATAN 18 TINGKAT (612 UNIT)

B. KEDAI PEJABAT 3 TINGKAT (196 UNIT)

C. 5 TINGKAT TEMPAT LETAK KENDERAAN

UNTUK : TETUAN PARAMOUNT PROPERTY (PW) SDN. BHD

LAND OWNER & BUILDING OWNER :

NAMA : MR. OOI HUN PENG

JAWATAN : KETUA PECAJAI EKSEKUTIF

NIC : 650619-02-9311

ALAMAT : PARAMOUNT PROPERTY (PW) SDN. BHD

WISMA PARAMOUNT, 1A (1ST FLOOR), LORONG BLM 1/1, BANDAR LAGUNA MERBOK, 08000 SUNGAI PETANI, KEDAH

NO. TEL : 604 - 441 9191 FAX : 604 - 441 9090

KITCHEN SPECIALIST :

QS CONSULTANT :

M&E CONSULTANT :

PERUNDING P.L.A.

Consulting Mechanical & Electrical Engineers.

8-01, WISMA PANTAI, TEL. NO. : (604) 3337990

JALAN WISMA PANTAI, FAX NO. : (604) 3317337

12200 BUTTERWORTH, PENANG. E-MAIL : project@pla-group.com

C&S CONSULTANT :

PERUNDING KELANA

CIVIL & STRUCTURAL ENGINEERS

Level 12, Unit 12(D), Wisma Boon Siew,

No.1, Penang Road, 10000 Penang.

Tel: 2622628, Fax: 2641618

(Company No. AS0232772-W)

DESIGN ARCHITECT :

ARCHITECTURE GROUP - STUDIO A

CPG CONSULTANTS PTE LTD

238B, THOMSON ROAD, #12-00 TOWER B

NOVENA SQUARE, SINGAPORE 307685

CONSULTANTS TEL : +65 6357 4468 FAX : +65 6357 4469

ARCHITECT :

BH YEW ARCHITECT (SP/Y61)

15TH FLOOR, BANGUNAN AMMETUFE

NO.1, JALAN LUMUT, 50400 KUALA LUMPUR

TEL (03) 4043-1346 FAX: (03) 4043-1349

EMAIL: yhw@nrsb.com.my

LEMBAGA ARKITER MALAYSIA

Ar. YEW BU HWA

ARKITER

No.Pendaftaran LAM: A/Y61

Saya mengesahkan bahawa pelan-pelan yang dihantar adalah mengikut Undang-Undang Keci Bangunan Seragam 1986 dan Undang-Undang Keci Bangunan Seragam (Jindan) 2007 [UGS2007] dan jindan-pindan serta perundangan-perundangan dan peraturan-petua Perundangan Selangor Perai. Saya mengesahkan bahawa kerja-kerja pembinaan akan dijalankan dibawah perijinan saya. Saya mengesahkan dan mengijinkan pelan-pelan bangunan adalah sah dan dengan pelan kebenaran merancang yang diluluskan dan akan mematuhi ulusan serta syarat-syarat jabatan teknik.

CONSTRUCTION DRAWING

NOVEMBER 2018

LUKISAN :				
WINDOW SCHEDULE 2				
-LEVEL 1 - ROOFTOP				
SCALE: AS SHOWN		CAD NO.: 557_CA-831-02		
DRAWN BY: abdul rahim		CHECKED BY: JANICE		DATE: 20 DEC 2018
ORIGINATOR ACRONYM		PROJECT NO.		DISCIPLINE
BH YEW		55714		ARCH
DWG STATUS	BLOCK	BLOCK	DWG NO.	DWG NO. REVISION
CA	-	-	831	02 A.06