


00 KEY PLAN LEVEL 11
875-04 SCALE = N.T.S


01
875-04

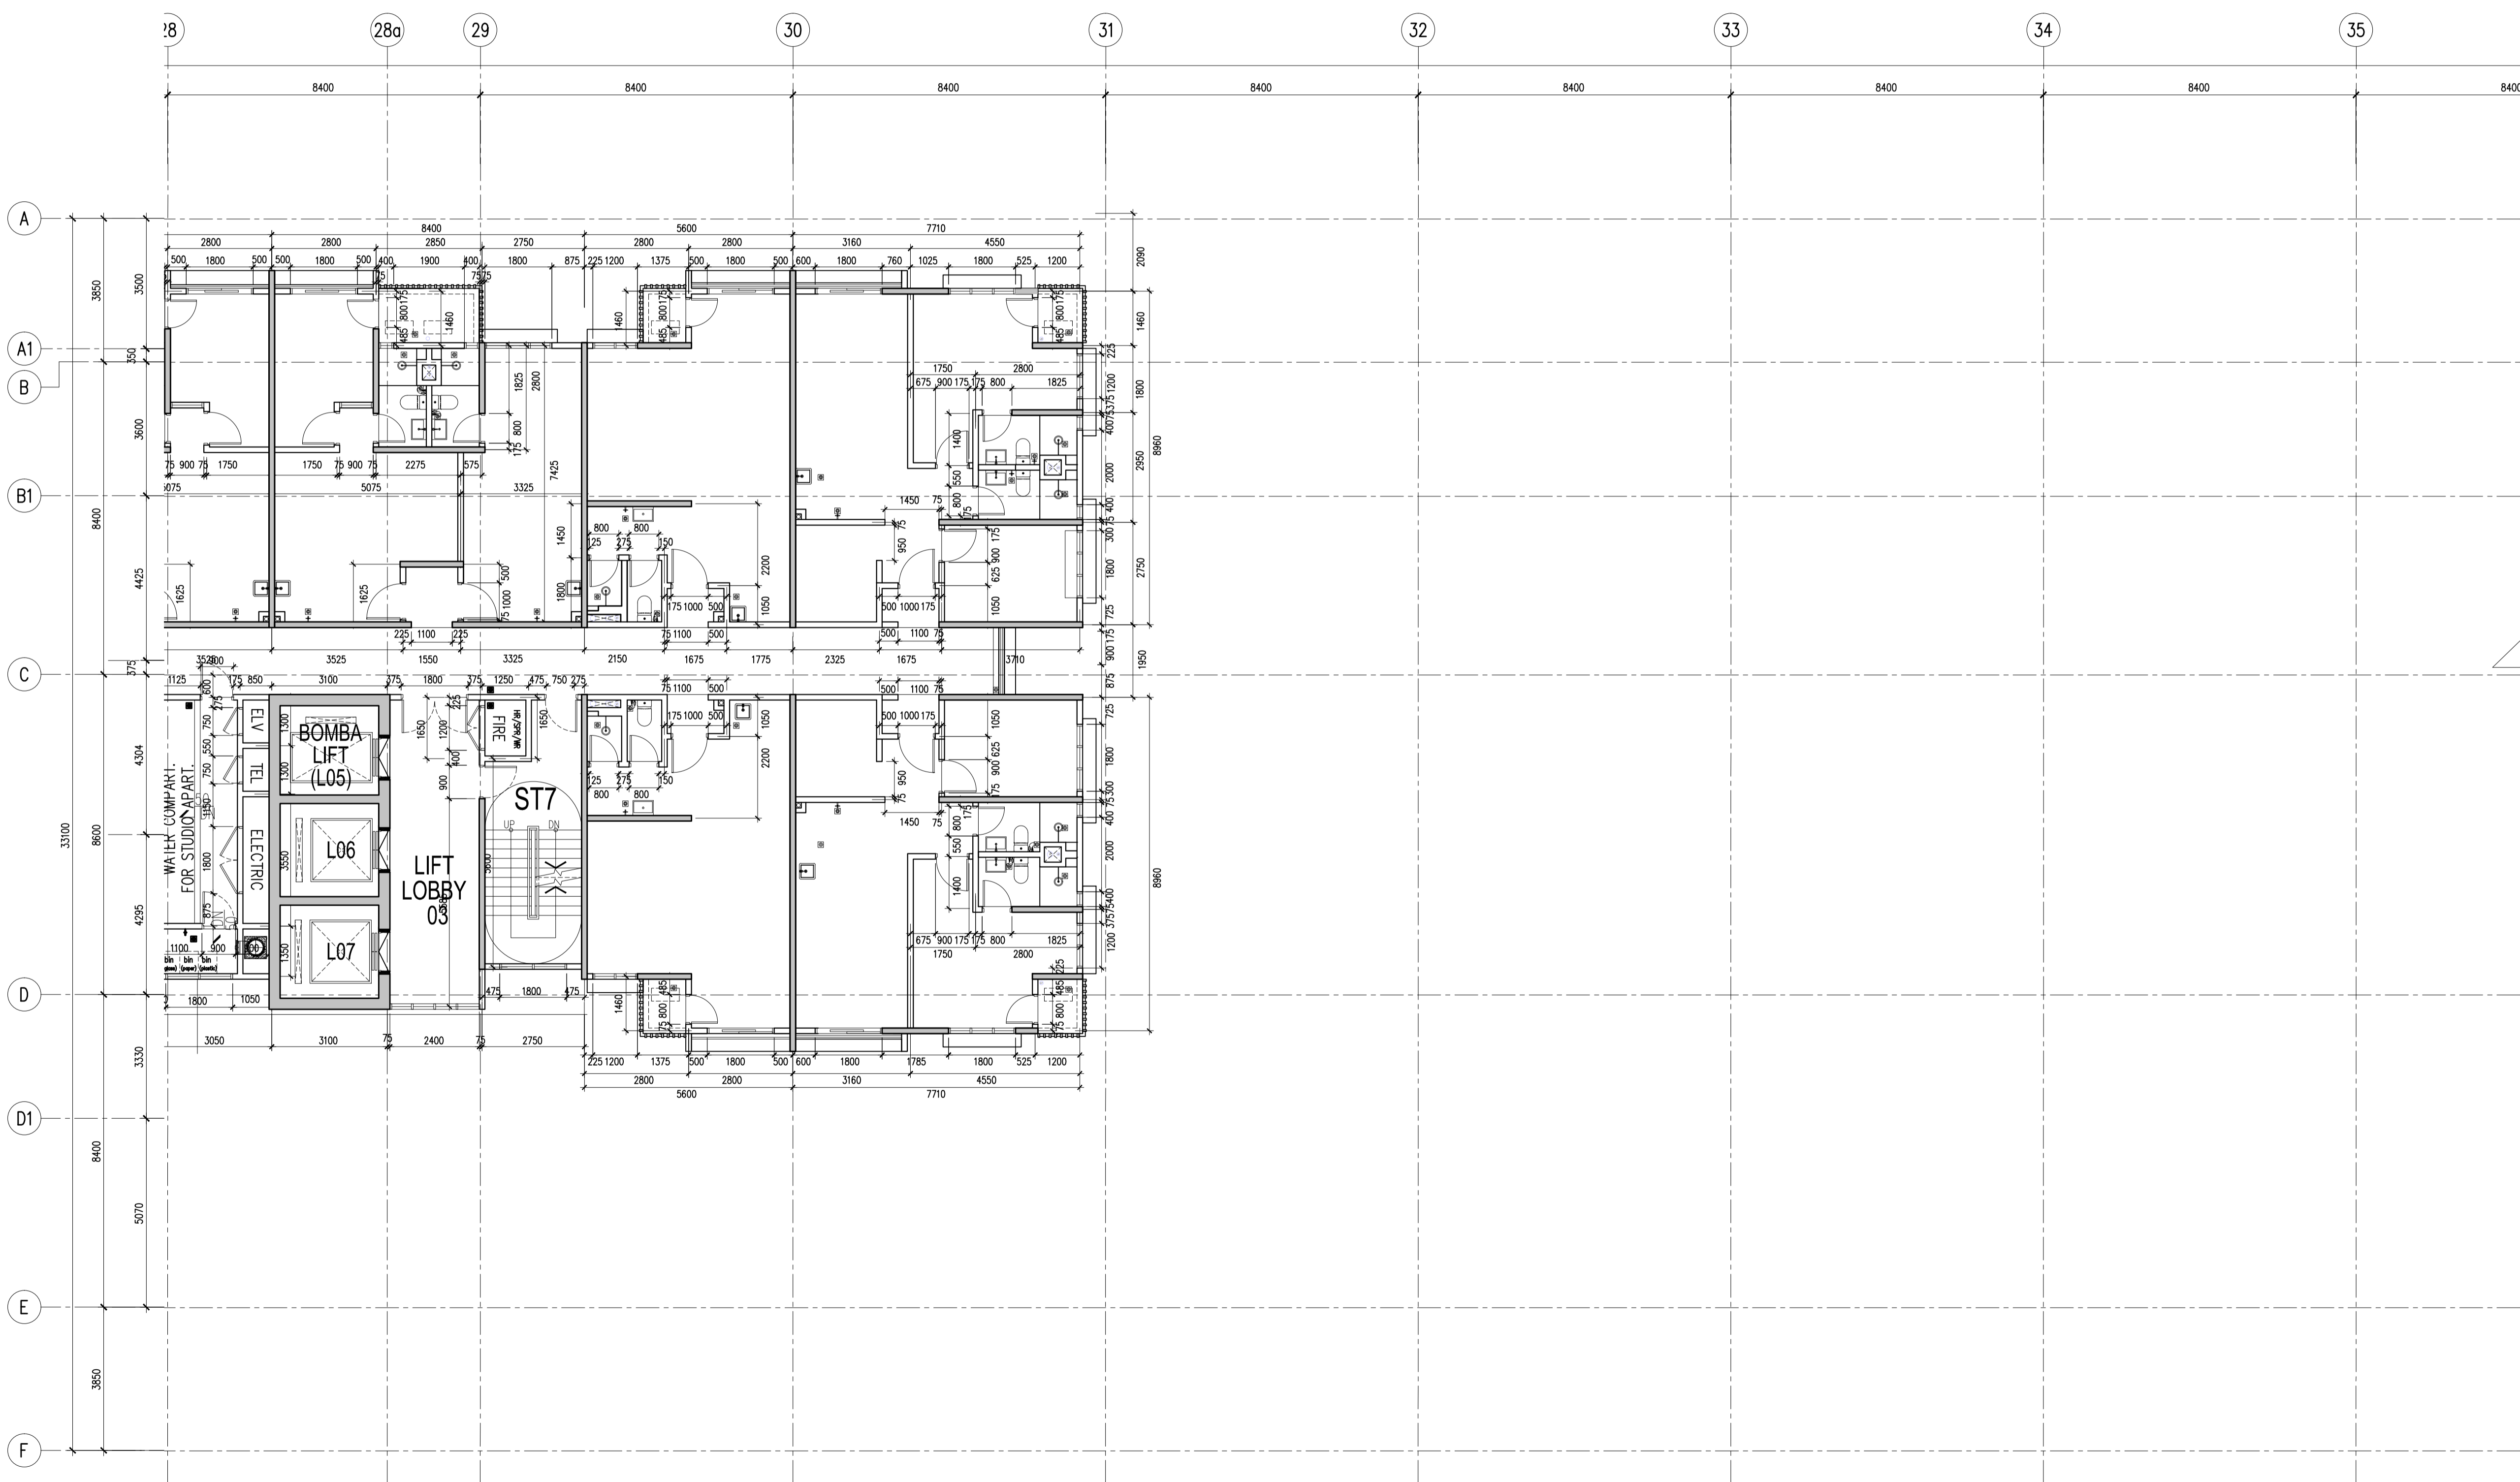

01 WALL SETTING OUT-LEVEL 11 (PART 4 OF 4)
875-04 SCALE = 1 : 100

Hak Cipta Terpelihara. Tidak dibenarkan mencetak mana-mana bahagian ilustrasi dalam apa jua bentuk dan dengan apa cara pun samada secara elektronik, mencetak, mekanik, rakaman atau cara lain sebelum mendapat kebenaran bertulis dari BH YEW ARCHITECTS SDN. BHD.

REV.	DATE	DESCRIPTION	REMARK
A.01	04/09/2018	UPDATING DRAWING	abdul rahim
A.02	03/12/2018	UPDATING DRAWING (REVISED - CLOUDED)	Janice

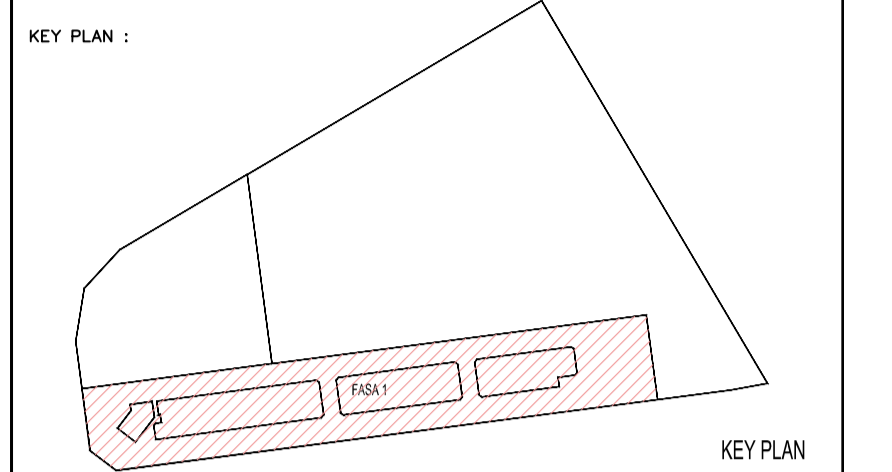

PROJECT TITLE :
 CADANGAN MEMBINA PEMBANGUNAN BERCAKUP DI ATAS LOT 21135, PERSIARAN CASSIA BARAT 3, MUKIM 13, SEBERANG PERAI SELATAN, PULAU PINANG YANG MENGANDUNGI:-
 FASA 1
 A. 2 BLOK PANGSAPURI PERKHIDMATAN 18 TINGKAT (612 UNIT)
 B. KEDAI PEJABAT 3 TINGKAT (196 UNIT)
 C. 5 TINGKAT TEMPAT LETAK KENDERAAN

UNTUK : TETUAN PARAMOUNT PROPERTY (PW) SDN. BHD

LAND OWNER & BUILDING OWNER :
 NAMA : MR. OOI HUN PENG
 JAWATAN : KETUA PEJAWAI EKSEKUTIF
 NO IC : 650619-02-5311
 ALAMAT : PARAMOUNT PROPERTY (PW) SDN. BHD
 WISMA PARAMOUNT, 1A (1ST FLOOR), LORONG BLM 1/1,
 BANDAR LAGUNA MERBOK, 08000 SUNGAI PETANI, KEDAH
 NO. TEL : 604 - 441 9191 FAX : 604 - 441 9090

KITCHEN SPECIALIST :
 QS CONSULTANT :

M&E CONSULTANT :
PERUNDING P.L.A.
 Consulting Mechanical & Electrical Engineers.
 8-01, WISMA PANTAI, TEL NO. : (604) 3337990
 JALAN WISMA PANTAI, FAX NO. : (604) 3317337
 12200 BUTTERWORTH, PENANG. E-MAIL : project@pla-group.com

C&S CONSULTANT :
PERUNDING KELANA
 CIVIL & STRUCTURAL ENGINEERS
 Level 12, Unit 12(D), Wisma Boon Siew,
 No.1, Penang Road, 10000 Penang.
 Tel: 2622628, Fax: 2641618
 (Company No. AS0232772-W)

DESIGN ARCHITECT :
ARCHITECTURE GROUP - STUDIO A
CPG CONSULTANTS PTE LTD
 23AB, THOMSON ROAD, #12-00 TOWER B
 NOVENA SQUARE, SINGAPORE 307685
 TEL : +65 6357 4468 FAX : +65 6357 4469

ARCHITECT :
BH YEW ARCHITECT (SP/Y61)
 15TH FLOOR, BANGUNAN AMMETLIFE
 NO.1, JALAN LUMUT, 50400 KUALA LUMPUR
 TEL: (03) 4043-1346 FAX: (03) 4043-1349
 EMAIL: yhw@nrab.com.my

LEMBAGA ARKITEK MALAYSIA
 Ar. YEW BU HWA
 ARKITEK
 No.Pendaftaran: LAM/A/Y61
 Saya mengesahkan bahawa pelan-pelan yang diantar adalah mengikut Undang-Undang Keilid Bangunan Seragam 1986 dan Undang-Undang Keilid Bangunan Seragam (pindaan) 2007 (UKBS2007) dan piagam-piagam serta peraturan-peraturan dan piagam-piagam Majlis Perbandaran Seberang Perai. Saya mengesahkan bahawa kerja-kerja pembinaan akan dijalankan dibawah penyeliaan saya. Saya mengesahkan dan mengaku bahawa pelan-pelan bangunan adalah setara dengan pelan kebenaran merancang yang diluluskan dan akan memulau ihsan serta syarat-syarat jabatan berkaitan.

CONSTRUCTION DRAWING
 NOVEMBER 2018

LUKSISAN :
WALL SETTING OUT
-KEY PLAN-LEVEL 11
-LEVEL 11 (PART 4 OF 4)

SCALE:	CAD NO.:	DATE:			
AS SHOWN	557-CA-875-04	03 DEC 2018			
DRAWN BY:	CHECKED BY:	DISCIPLINE:			
abdul rahim	HAZRAL/JANICE	ARCH			
ORIGINATOR ACRONYM	PROJECT NO.	DISCIPLINE			
BH YEW	55714	ARCH			
DWG STATUS	BLOCK	DWG NO.	DWG NO.	REVISION	
CA	-	-	875	04	A.02