


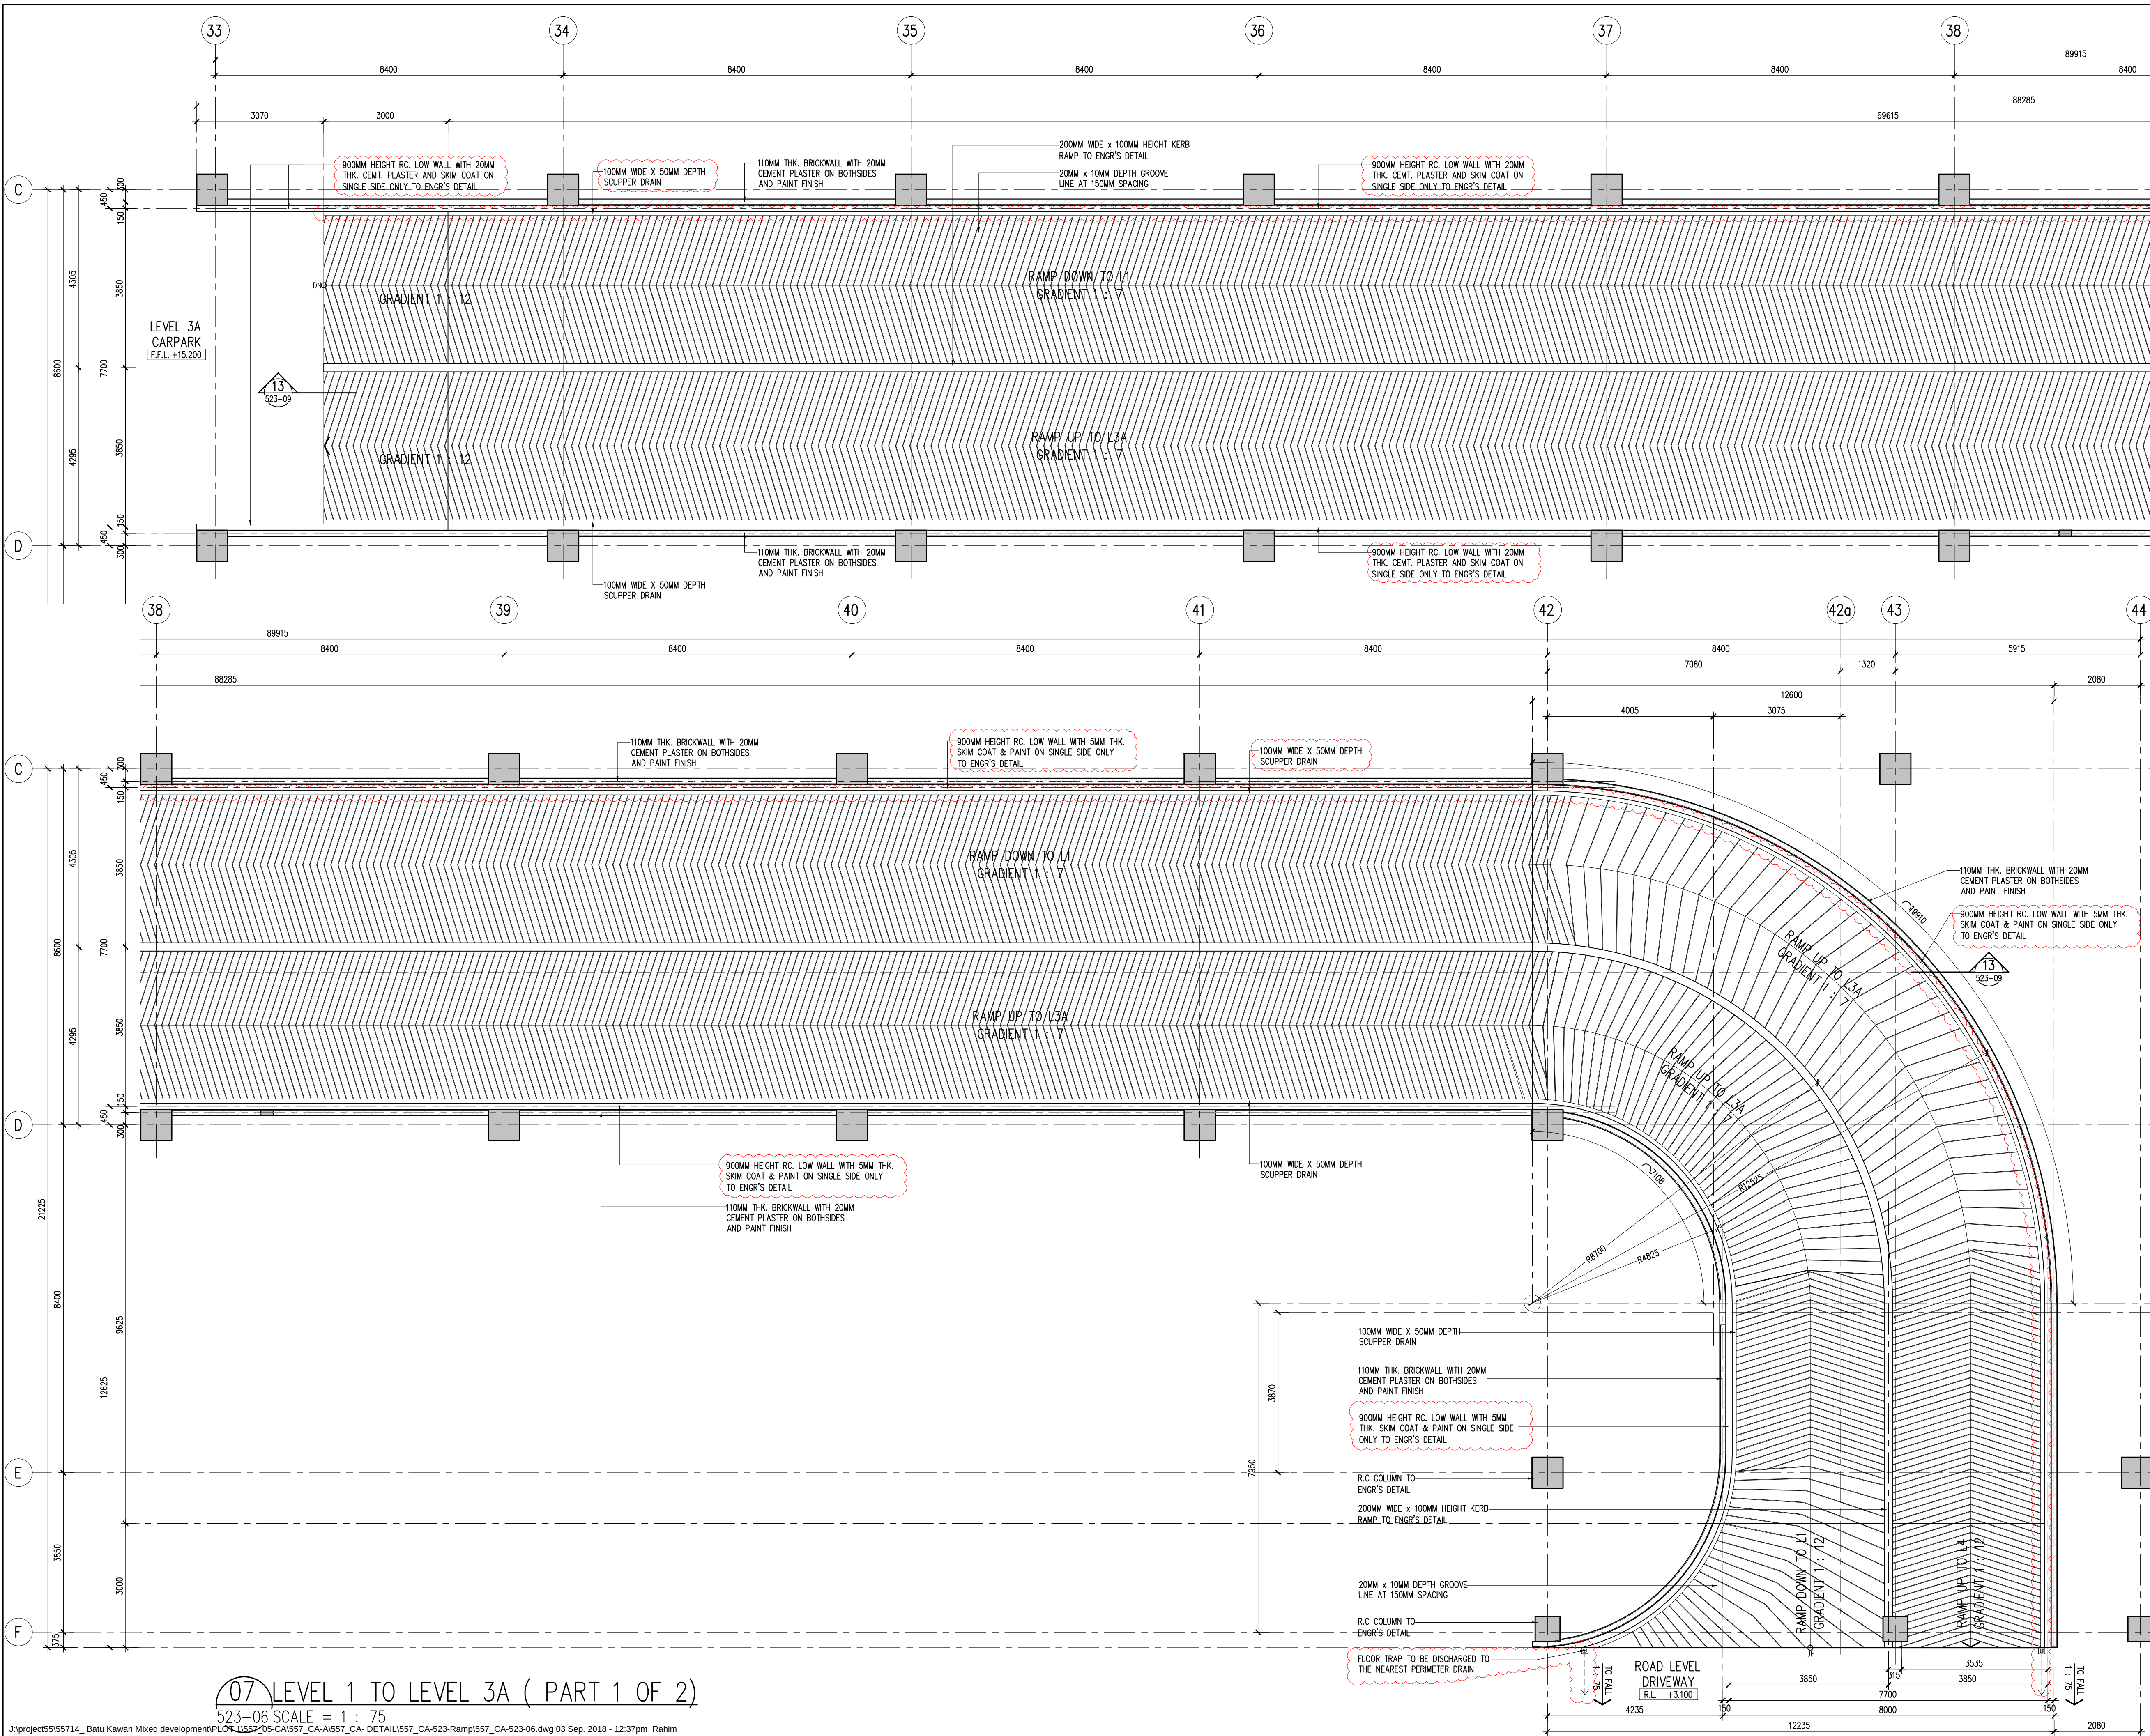

Hak Cipta Terpelihara. Tidak dibenarkan mencetak mana-mana bahagian ilustrasi dalam apa jua bentuk dan dengan apa cara pun samada secara elektronik, mencetak, mekanik, rakaman atau cara lain sebelum mendapat kebenaran bertulis dari BH YEW ARCHITECTS SDN. BHD.			
REV.	DATE	DESCRIPTION	REMARK
A.01	28/04/2017	REVISED RAMP DETAIL	
A.02	28/11/2017	REVISED DETAIL (CLOUDED)	
	30/08/2018	UPDATING DRAWING	abdul rahim
RC WALL , SCUPPER DRAIN , FLOOR TRAP			
KEY PLAN :			
PROJECT TITLE :			
CADANGAN MEMBINA PEMBANGUNAN BERCAMPUR DI ATAS LOT 21135, PERSIARAN CASSIA BARAT 3, MUKIM 13, SEBERANG PERAI SELATAN, PULAU PINANG YANG MENGANDUNGI:-			
FASA 1			
A. 2 BLOK PANGSAPURI PERKHIDMATAN 18 TINGKAT (612 UNIT)			
B. KEDAI PEJABAT 3 TINGKAT (196 UNIT)			
C. 5 TINGKAT TEMPAT LETAK KENDERAAN			
UNTUK : TETUAN PARAMOUNT PROPERTY (PW) SDN. BHD			
LAND OWNER & BUILDING OWNER :			
NAMA : MR. DOI HUN PENG			
JAWATAN : KETUA PEGAWAI EKSEKUTIF			
NO IC : 650619-02-5311			
ALAMAT : PARAMOUNT PROPERTY (PW) SDN. BHD			
WISMA PARAMOUNT, 1A (1ST FLOOR), LORONG BLM 1/1,			
BANDAR LAGUNA MERBOK, 08000 SUNGAI PETANI, KEDAH			
NO. TEL : 604 - 441 9191 FAX : 604 - 441 9090			
KITCHEN SPECIALIST :			
QS CONSULTANT :			
NAME CONSULTANT :			
PERUNDING P.L.A.			
Consulting Mechanical & Electrical Engineers.			
8-01, WISMA PANTAL, TEL. NO. : (604) 3337990			
JALAN WISMA PANTAL, FAX NO. : (604) 3317337			
12200 BUTTERWORTH, PENANG. E-MAIL : project@pla-group.com			
CONSULTANT :			
PERUNDING KELANA			
CIVIL & STRUCTURAL ENGINEERS			
Level 12, Unit 12(0), Wisma Boon Siew,			
No.1, Penang Road, 10000 Penang.			
Tel: 2622628, Fax: 2641618			
(Company No. AS0232772-W)			
DESIGN ARCHITECT :			
ARCHITECTURE GROUP - STUDIO A			
CPG CONSULTANTS PTE LTD			
238B, THOMSON ROAD, #12-00 TOWER B			
NOVENA SQUARE, SINGAPORE 307695			
TEL : +65 6357 4468 FAX : +65 6357 4469			
ARCHITECT :			
BH YEW ARCHITECT (SP/Y61)			
15TH FLOOR, BANGUNAN AMMETUIFE			
NO.1, JALAN LUMUT, 50400 KUALA LUMPUR			
TEL: (03) 4043-1346 FAX: (03) 4043-1349			
EMAIL: ybhw@nrasb.com.my			
SAYA MENGESAHKAN BAHWA PELAN-PELAN YANG DIBERIKAN ADALAH MENGIKUTI UNDANG-UNDANG KECIL BANGUNAN SERANG 1986 DAN UNDANG-UNDANG KECIL BANGUNAN SERANG (PINDAAN) 2007 (UKBS2007) DAN PINDAAN-PINDAAN SERTA GARISPANDUAN-GARISPANDUAN DAN POLI-POLI MELAKSANAKAN SEBERANG PERAI. SAYA MENGESAHKAN BAHWA KETUA-JURU PEMBINAAN ADALAH DIPILIH OLEH PERSEKUTUAN SAMA. SAYA MENGESAHKAN DAN MENGUATKAN BAHWA PELAN-PELAN BANGUNAN ADALAH SETARA DENGAN PELAN KEBERANCIAN YANG DILAKUKAN DAN AKAN MEMENUHI UJIAN SERTA SYARAT-SYARAT TEKNIKAL.			
CONSTRUCTION DRAWING			
NOVEMBER 2017			
LUNGAN :			
RAMP 2 DETAIL			
LEVEL 1 TO LEVEL 3A			
SCALE:			
AS SHOWN			
CAD NO.:			
557_CA-523-06			
DRAWN BY:			
IZWANI/abdul rahim			
CHECKED BY:			
HAZRAL/JANICE			
DATE:			
28 Nov 2017			
ORIGINATOR ACRONYM			
PROJECT NO.			
DISCIPLINE			
BH YEW			
55714			
ARCH			
DWG STATUS			
BLOCK			
BLOCK			
DWG NO.			
523			
DWG NO.			
06			
REVISION			
A.02			