


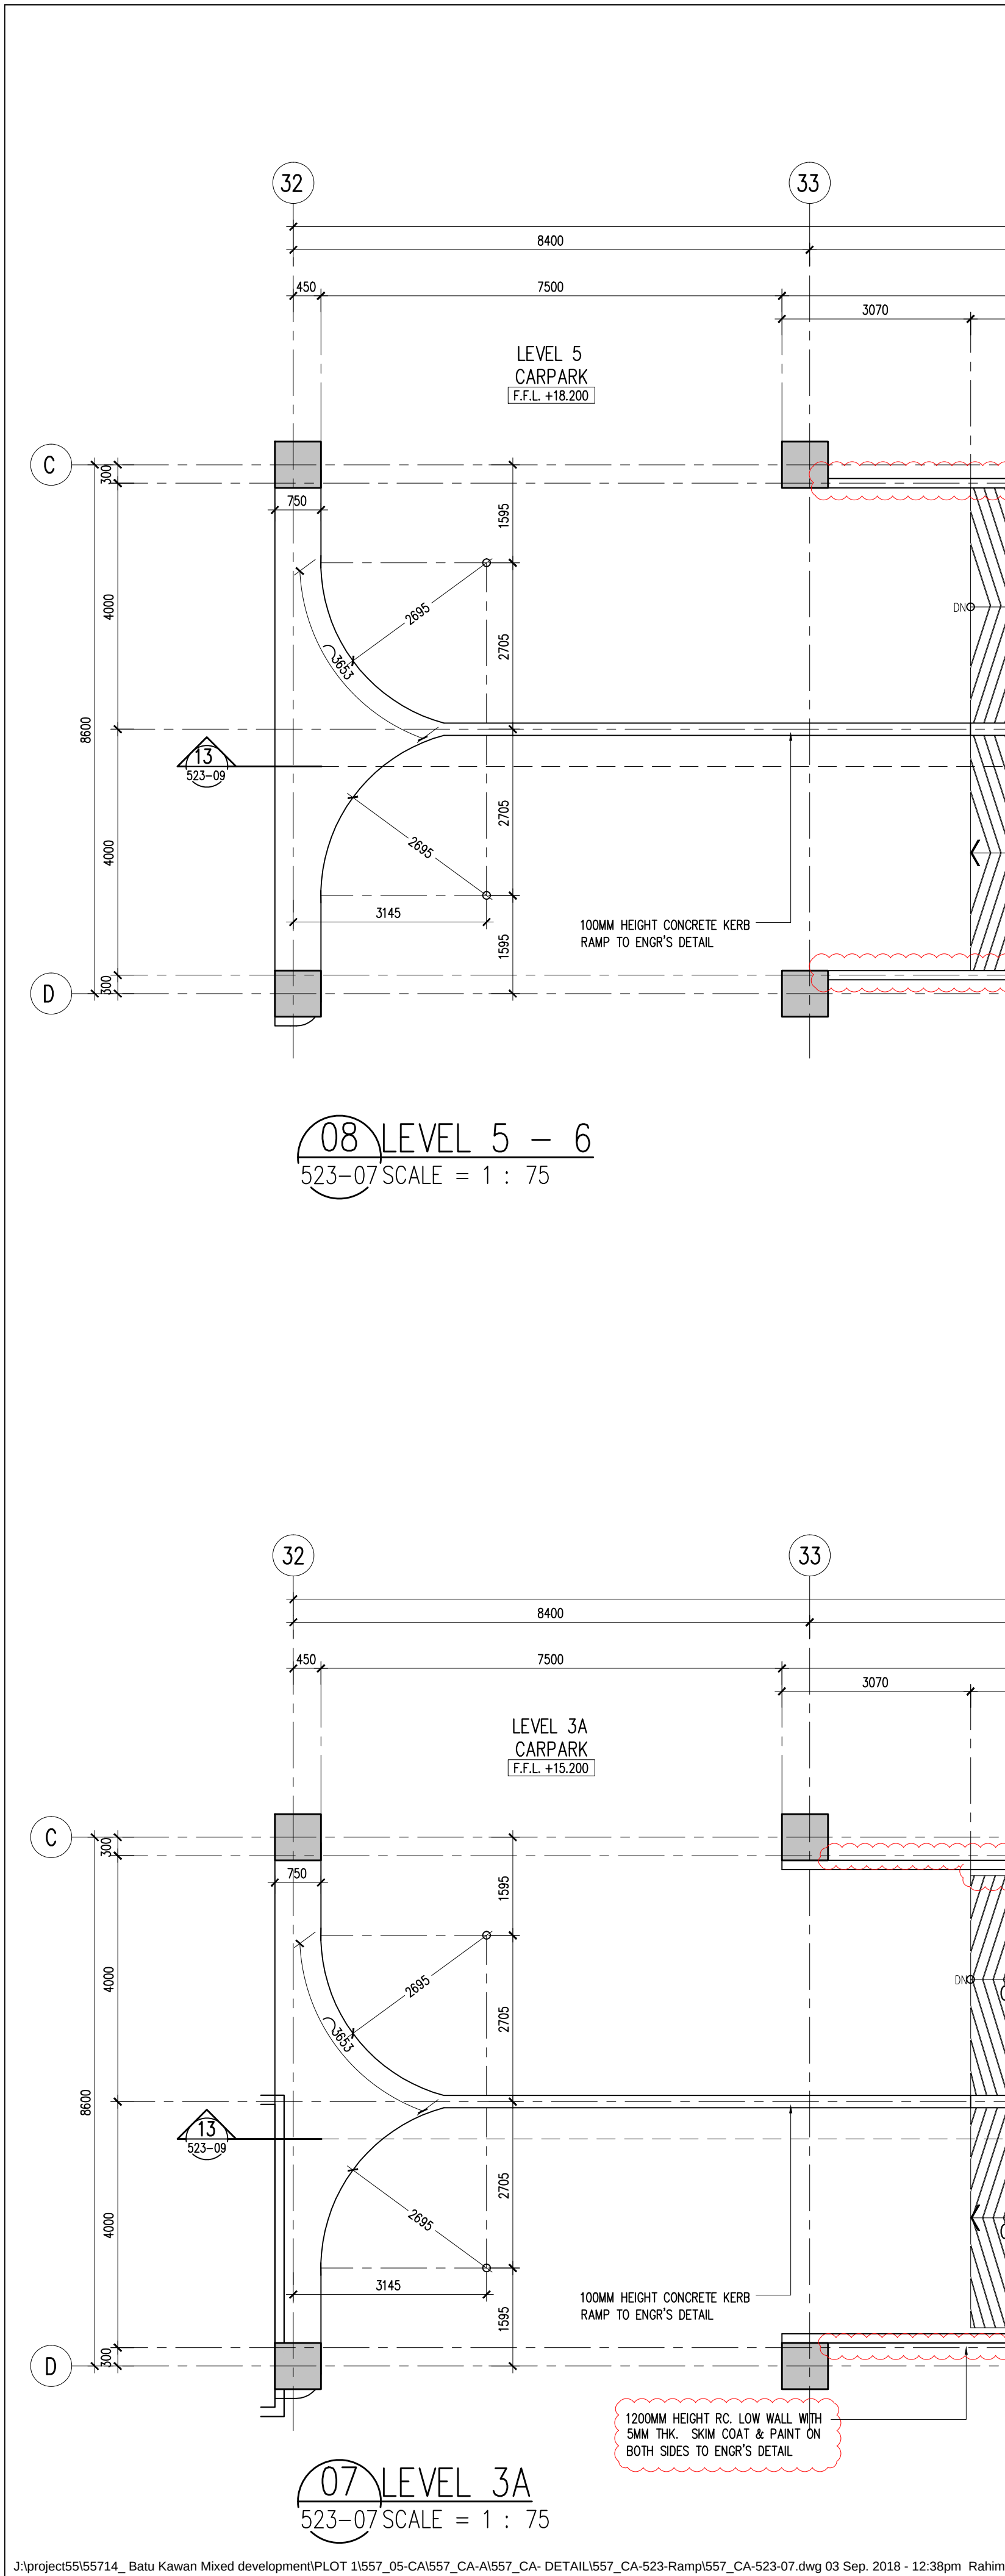

Hak Cipta Terpelihara. Tidak dibenarkan mencetak mana-mana bahagian ilustrasi dalam apa jua bentuk dan dengan apa cara pun samada secara elektronik, mekanik, rakaman atau cara lain sebelum mendapat kebenaran bertulis dari BH YEW ARCHITECTS SDN. BHD.

REV.	DATE	DESCRIPTION	REMARK
A.01	28/04/2017	REVISED RAMP DETAIL	
A.02	28/11/2017	REVISED DETAIL (CLOUDED)	
	30/08/2018	UPDATING DRAWING	abdul rahim
		RC WALL , SCUPPER DRAIN , FLOOR TRAP	

KEY PLAN :

PROJECT TITLE :

CADANGAN MEMBINA PEMBANGUNAN BERCAMPUR DI ATAS LOT 21135, PERSIARAN CASSIA BARAT 3, MUKIM 13, SEBERANG PERAI SELATAN, PULAU PINANG YANG MENGANDUNGI:-

FASA 1

A. 2 BLOK PANGSAPURI PERKHIDMATAN 18 TINGKAT (612 UNIT)

B. KEDAI PEJABAT 3 TINGKAT (196 UNIT)

C. 5 TINGKAT TEMPAT LETAK KENDERAAN

UNTUK : TETUAN PARAMOUNT PROPERTY (PW) SDN. BHD

LAND OWNER & BUILDING OWNER :

NAMA : MR. OOI HUN PENG

JAWATAN : KETUA PECAWAI EKSEKUTIF

NO IC : 650619-02-5311

ALAMAT : PARAMOUNT PROPERTY (PW) SDN. BHD

WISMA PARAMOUNT, 1A (1ST FLOOR), LORONG BLM 1/1, BANDAR LAGUNA MERBOK, 08000 SUNGAI PETANI, KEDAH

NO. TEL : 604 - 441 9191

FAX : 604 - 441 9090

KITCHEN SPECIALIST :

QS CONSULTANT :

M&E CONSULTANT : PERUNDING P.L.A. Consulting Mechanical & Electrical Engineers. 8-01, WISMA PANTAI, JALAN WISMA PANTAI, 12200 BUTTERWORTH, PENANG. TEL : 2622628, Fax: 2641618 (Company No. AS0232772-W)

C&S CONSULTANT : PERUNDING KELANA CIVIL & STRUCTURAL ENGINEERS Level 12, Unit 12(D), Wisma Boon Siew, No.1, Penang Road, 10000 Penang. Tel: 2622628, Fax: 2641618 (Company No. AS0232772-W)

DESIGN ARCHITECT : ARCHITECTURE GROUP - STUDIO A CPG CONSULTANTS PTE LTD 2388, THOMSON ROAD, #12-00 TOWER B NOVENA SQUARE, SINGAPORE 307685 TEL : +65 6357 4468 FAX : +65 6357 4469

ARCHITECT : BH YEW ARCHITECT (SP/Y61) 15TH FLOOR, BANGUNAN AMMETULIFE NO.1, JALAN LUMUT, 50400 KUALA LUMPUR TEL (03) 4043-1346 FAX: (03) 4043-1349 EMAIL: ybwa@nrsb.com.my

Ar. YEW BU HWA ARKITEK No.Pendaftaran LAM: A/Y61

Saya mengesahkan bahawa pelan-pelan yang dihantar adalah mengikut Undang-Undang Keti Binaan Seragam 1986 dan Undang-Undang Keti Binaan Seragam (Gindon) 2007 [UGS2007] dan gindon-pindon serta perundangan-perundangan dan piawai-piawai Malaysia Pertahanan Selangor Perai. Saya mengesahkan bahawa kerja-kerja pembinaan akan dijalankan dibawah pengawasan saya. Saya mengesahkan dan mengesahkan bahawa pelan-pelan bangunan adalah setinggi dengan pelan kebenaran merancang yang diluluskan dan akan mematuhi ulusan serta syarat-syarat jabatan teknik.

CONSTRUCTION DRAWING

NOVEMBER 2017

LUKSAN :

RAMP 2 DETAIL

LEVEL 3A

LEVEL 5 - 6

SCALE: AS SHOWN 557_CA-523-07

DRAWN BY: izwan/abdul rahim

CHECKED BY: HAZRAL/ANICE

 DATE: | 28 Nov. 2017 || ORIGINATOR ACRONYM | PROJECT NO. | DISCIPLINE |
BH YEW	55714	ARCH			
DWG STATUS	BLOCK	BLOCK	DWG NO.	DWG NO.	REVISION
CA	-	-	523	07	A.01