

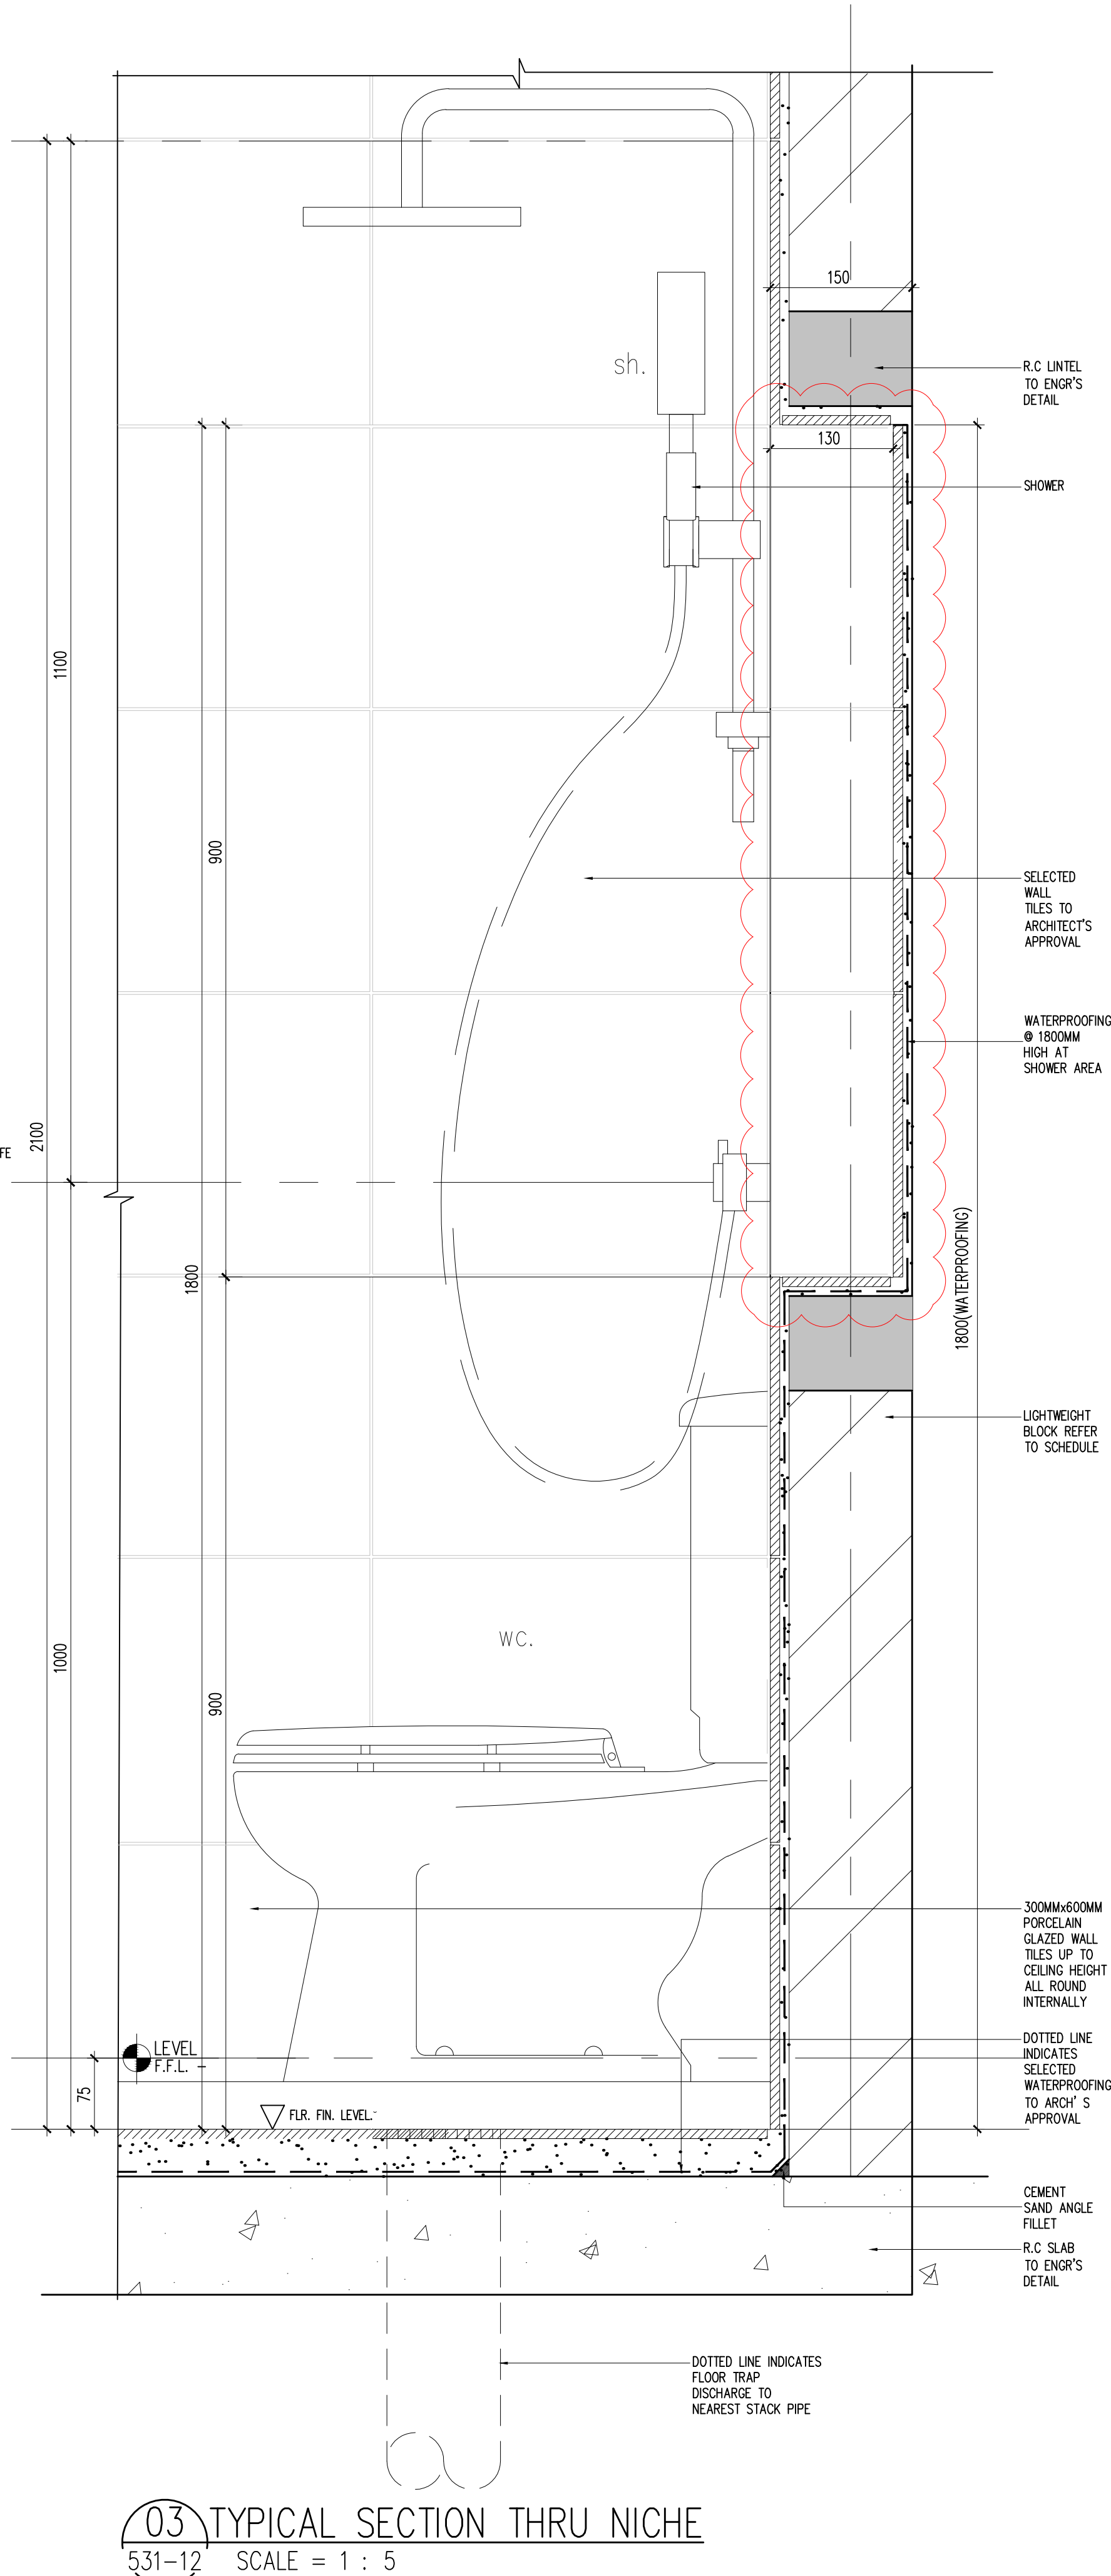
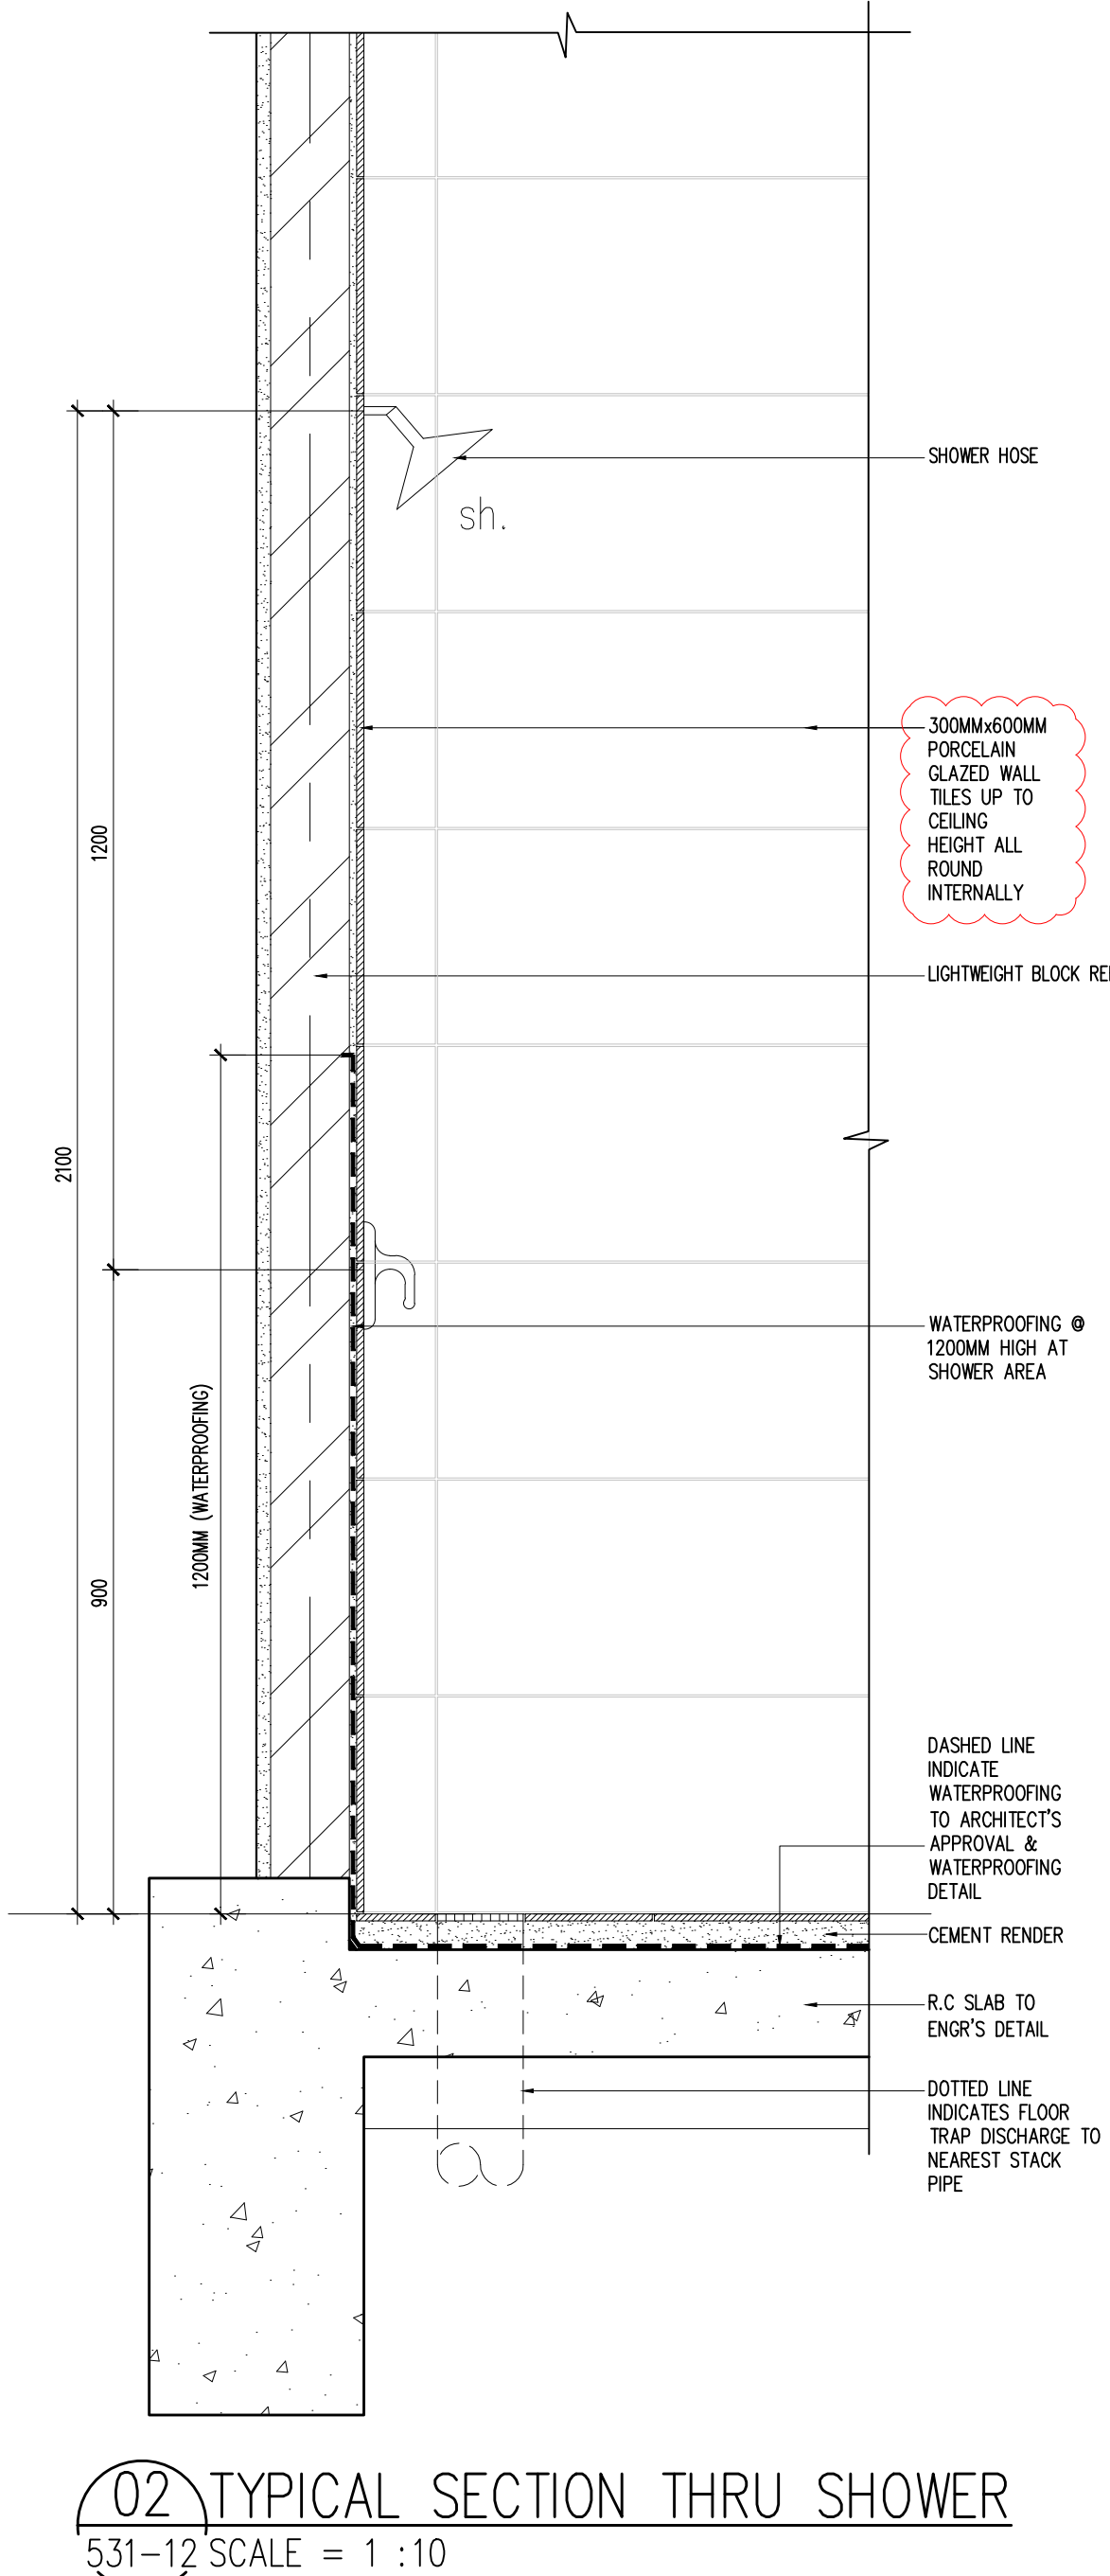


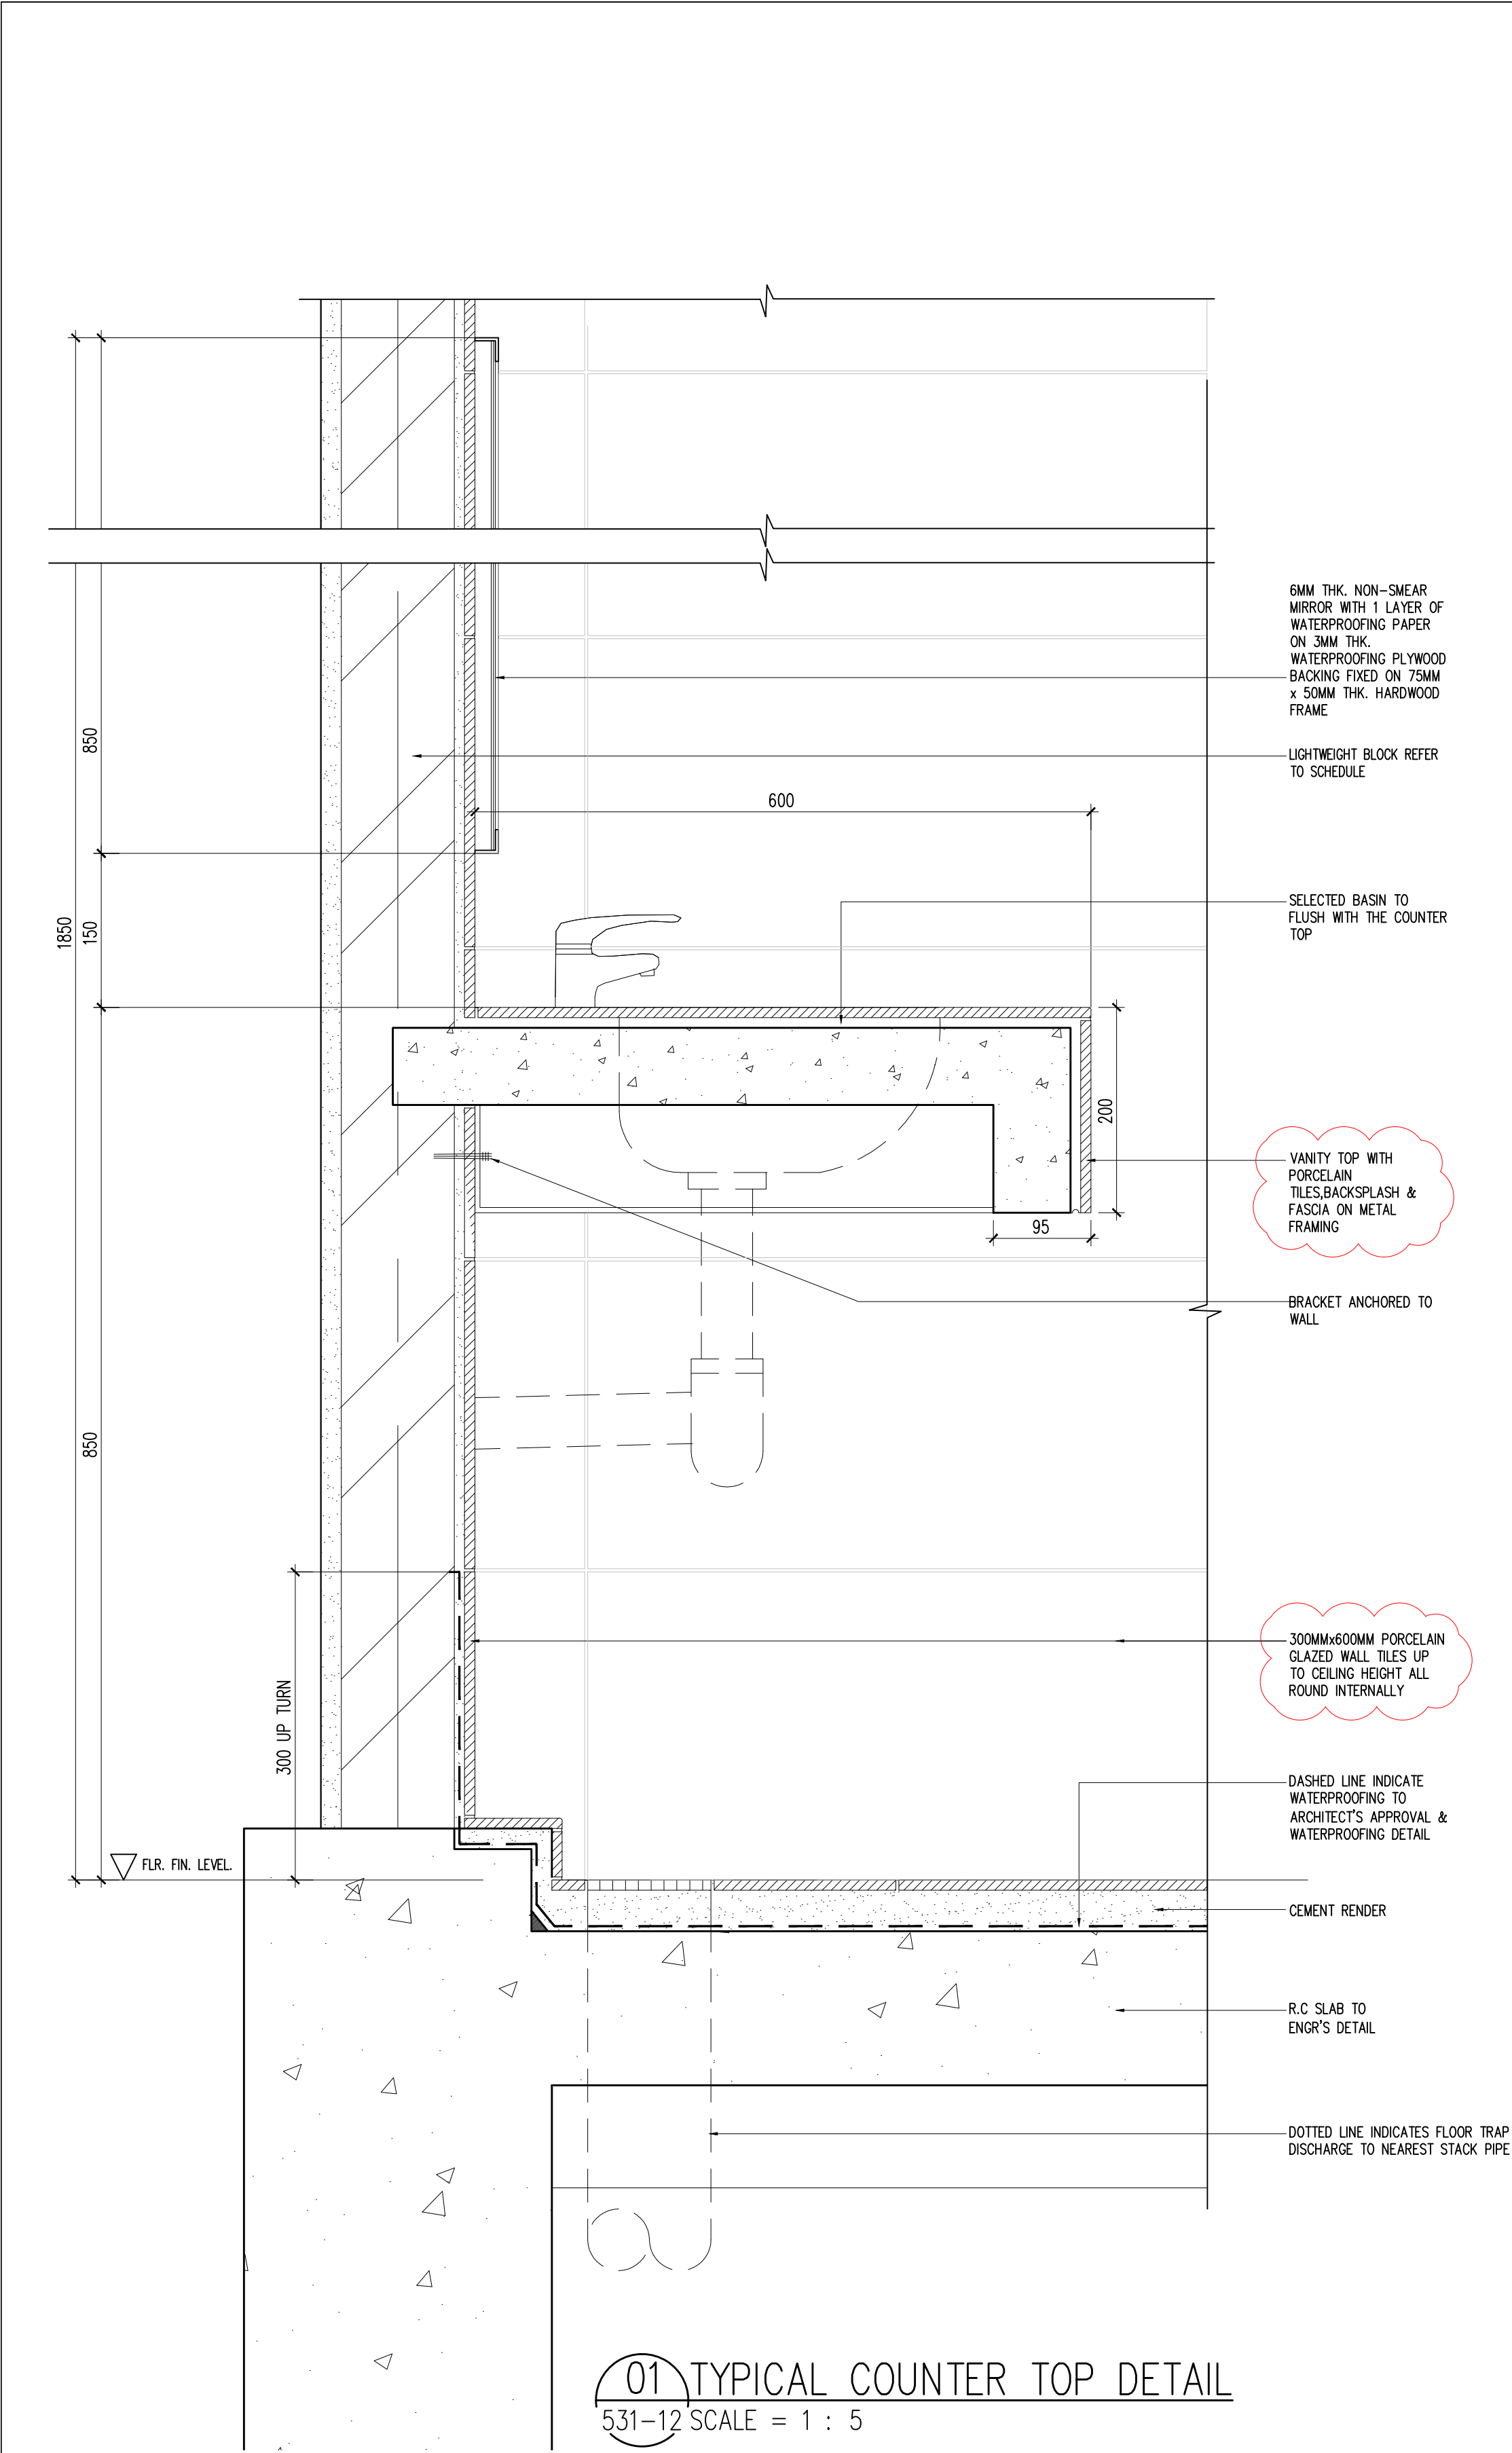

Hak Cipta Terpelihara. Tidak dibenarkan mencetak mana-mana bahagian ilustrasi dalam apa jua bentuk dan dengan apa cara pun samada secara elektronik, mencetak, mekanik, rakaman atau cara lain sebelum mendapat kebenaran bertulis dari BH YEW ARCHITECTS SDN. BHD.

REV.	DATE	DESCRIPTION	REMARK
A.01	28/11/2017	REVISED TOILET DETAIL (CLOUDED)	
A.02	03/09/2018	UPDATING DRAWING (REVISED DETAIL - CLOUDED)	abdul rahim
		ADD CEILING PLAN, TILES TYPE CHANGES	
	18/10/2018	200MM THK. WALL AT LEDGE AREA , NICHE / SHOWER	JANICE
		ORGANISER	

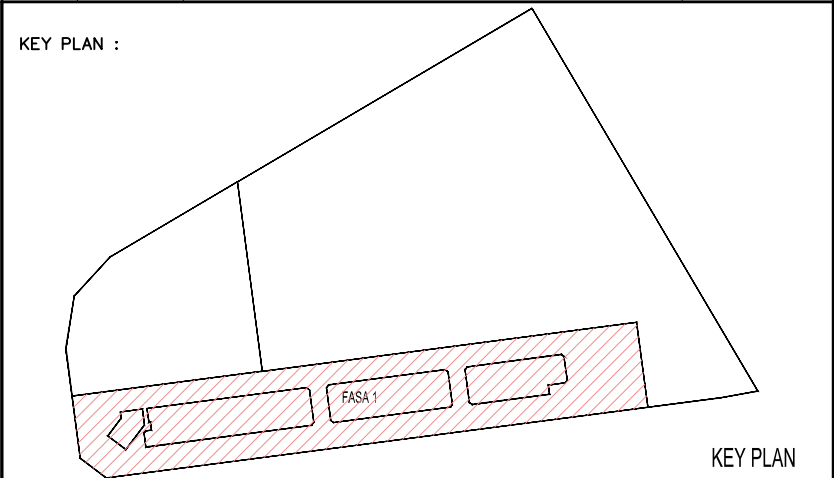

PROJECT TITLE :

CADANGAN MEMBINA PEMBANGUNAN BERCAMPUR DI ATAS LOT 21135, PERSIARAN CASSIA BARAT 3, MUKIM 13, SEBERANG PERAI SELATAN, PULAU PINANG YANG MENGANDUNGI:-

FASA 1

A. 2 BLOK PANGSAPURI PERKHIDMATAN 18 TINGKAT (612 UNIT)

B. KEDAI PEJABAT 3 TINGKAT (196 UNIT)

C. 5 TINGKAT TEMPAT LETAK KENDERAAN

UNTUK : TETUAN PARAMOUNT PROPERTY (PW) SDN. BHD

LAND OWNER & BUILDING OWNER :

NAMA : MR. OOI HUN PENG

JAWATAN : KETUA PEGAWAI EKSEKUTIF

NO IC : 650619-02-5311

ALAMAT : PARAMOUNT PROPERTY (PW) SDN. BHD

WISMA PARAMOUNT, 1A (1ST FLOOR), LORONG BLM 1/1, BANDAR LAGUNA MERBOK, 08000 SUNGAI PETANI, KEDAH

NO. TEL : 604 - 441 9191 FAX : 604 - 441 9090

KITCHEN SPECIALIST :

QS CONSULTANT :

M&E CONSULTANT :

PERUNDING P.L.A.

Consulting Mechanical & Electrical Engineers.

8-01, WISMA PANTAI, TEL. NO. : (604) 3337990

JALAN WISMA PANTAI, NO. IC : 650619-02-5311

12200 BUTTERWORTH, PENANG. FAX NO. : (604) 3317337

E-MAIL : project@pla-group.com

C&S CONSULTANT :

PERUNDING KELANA

CIVIL & STRUCTURAL ENGINEERS

Level 12, Unit 12(D), Wisma Boon Siew,

No.1, Penang Road, 10000 Penang.

Tel: 2622628, Fax: 2641618

(Company No. AS0232772-W)

DESIGN ARCHITECT :

ARCHITECTURE GROUP - STUDIO A

CPG CONSULTANTS PTE LTD

2388, THOMSON ROAD, #12-00 TOWER B

NOVENA SQUARE, SINGAPORE 307685

TEL : +65 6357 4468 FAX : +65 6357 4469

ARCHITECT :

BH YEW ARCHITECT (SP/Y61)

15TH FLOOR, BANGUNAN AMMETUFE

NO.1, JALAN LUMUT, 50400 KUALA LUMPUR

TEL: (03) 4043-1346 FAX: (03) 4043-1349

EMAIL: ybhw@nrasb.com.my

LEMBAGA ARKITER MALAYSIA

Ar. YEW BU HWA

ARKITER

No.Pendaftaran LAM: A/Y61

Saya mengesahkan bahawa pelan-pelan yang dihantar adalah mengikut Undang-Undang Keti Binaan Seragam 1986 dan Undang-Undang Keti Binaan Seragam (Revisi) 2007 [UKBS2007] dan piagam-piagam serta peraturan-peraturan dan piagam-piagam Perundangan Selangor Perak. Saya mengesahkan bahawa kerja-kerja pembinaan akan dijalankan dibawah pengawasan saya. Saya mengesahkan dan menguak bahawa pelan-pelan bangunan adalah setara dengan pelan kebenaran merancang yang dikeluarkan dan akan mematuhi usulan serta syarat-syarat jabatan teknik.

CONSTRUCTION DRAWING

NOVEMBER 2018

LUKISAN :

TOILET DETAIL

-TYPICAL COUNTER TOP DETAIL

-TYPICAL SECTION THRU SHOWER

-TYPICAL SECTION THRU NICHE

SCALE:	AS SHOWN	CAD NO:	557_CA-531-12
DRAWN BY:	abdul rahim	CHECKED BY:	JANICE
ORIGINATOR ACRONYM	BH YEW	PROJECT NO.	55714
DWG STATUS	CA	BLOCK	-
DWG NO.	531	DWG NO.	12
REVISION	A.02		