



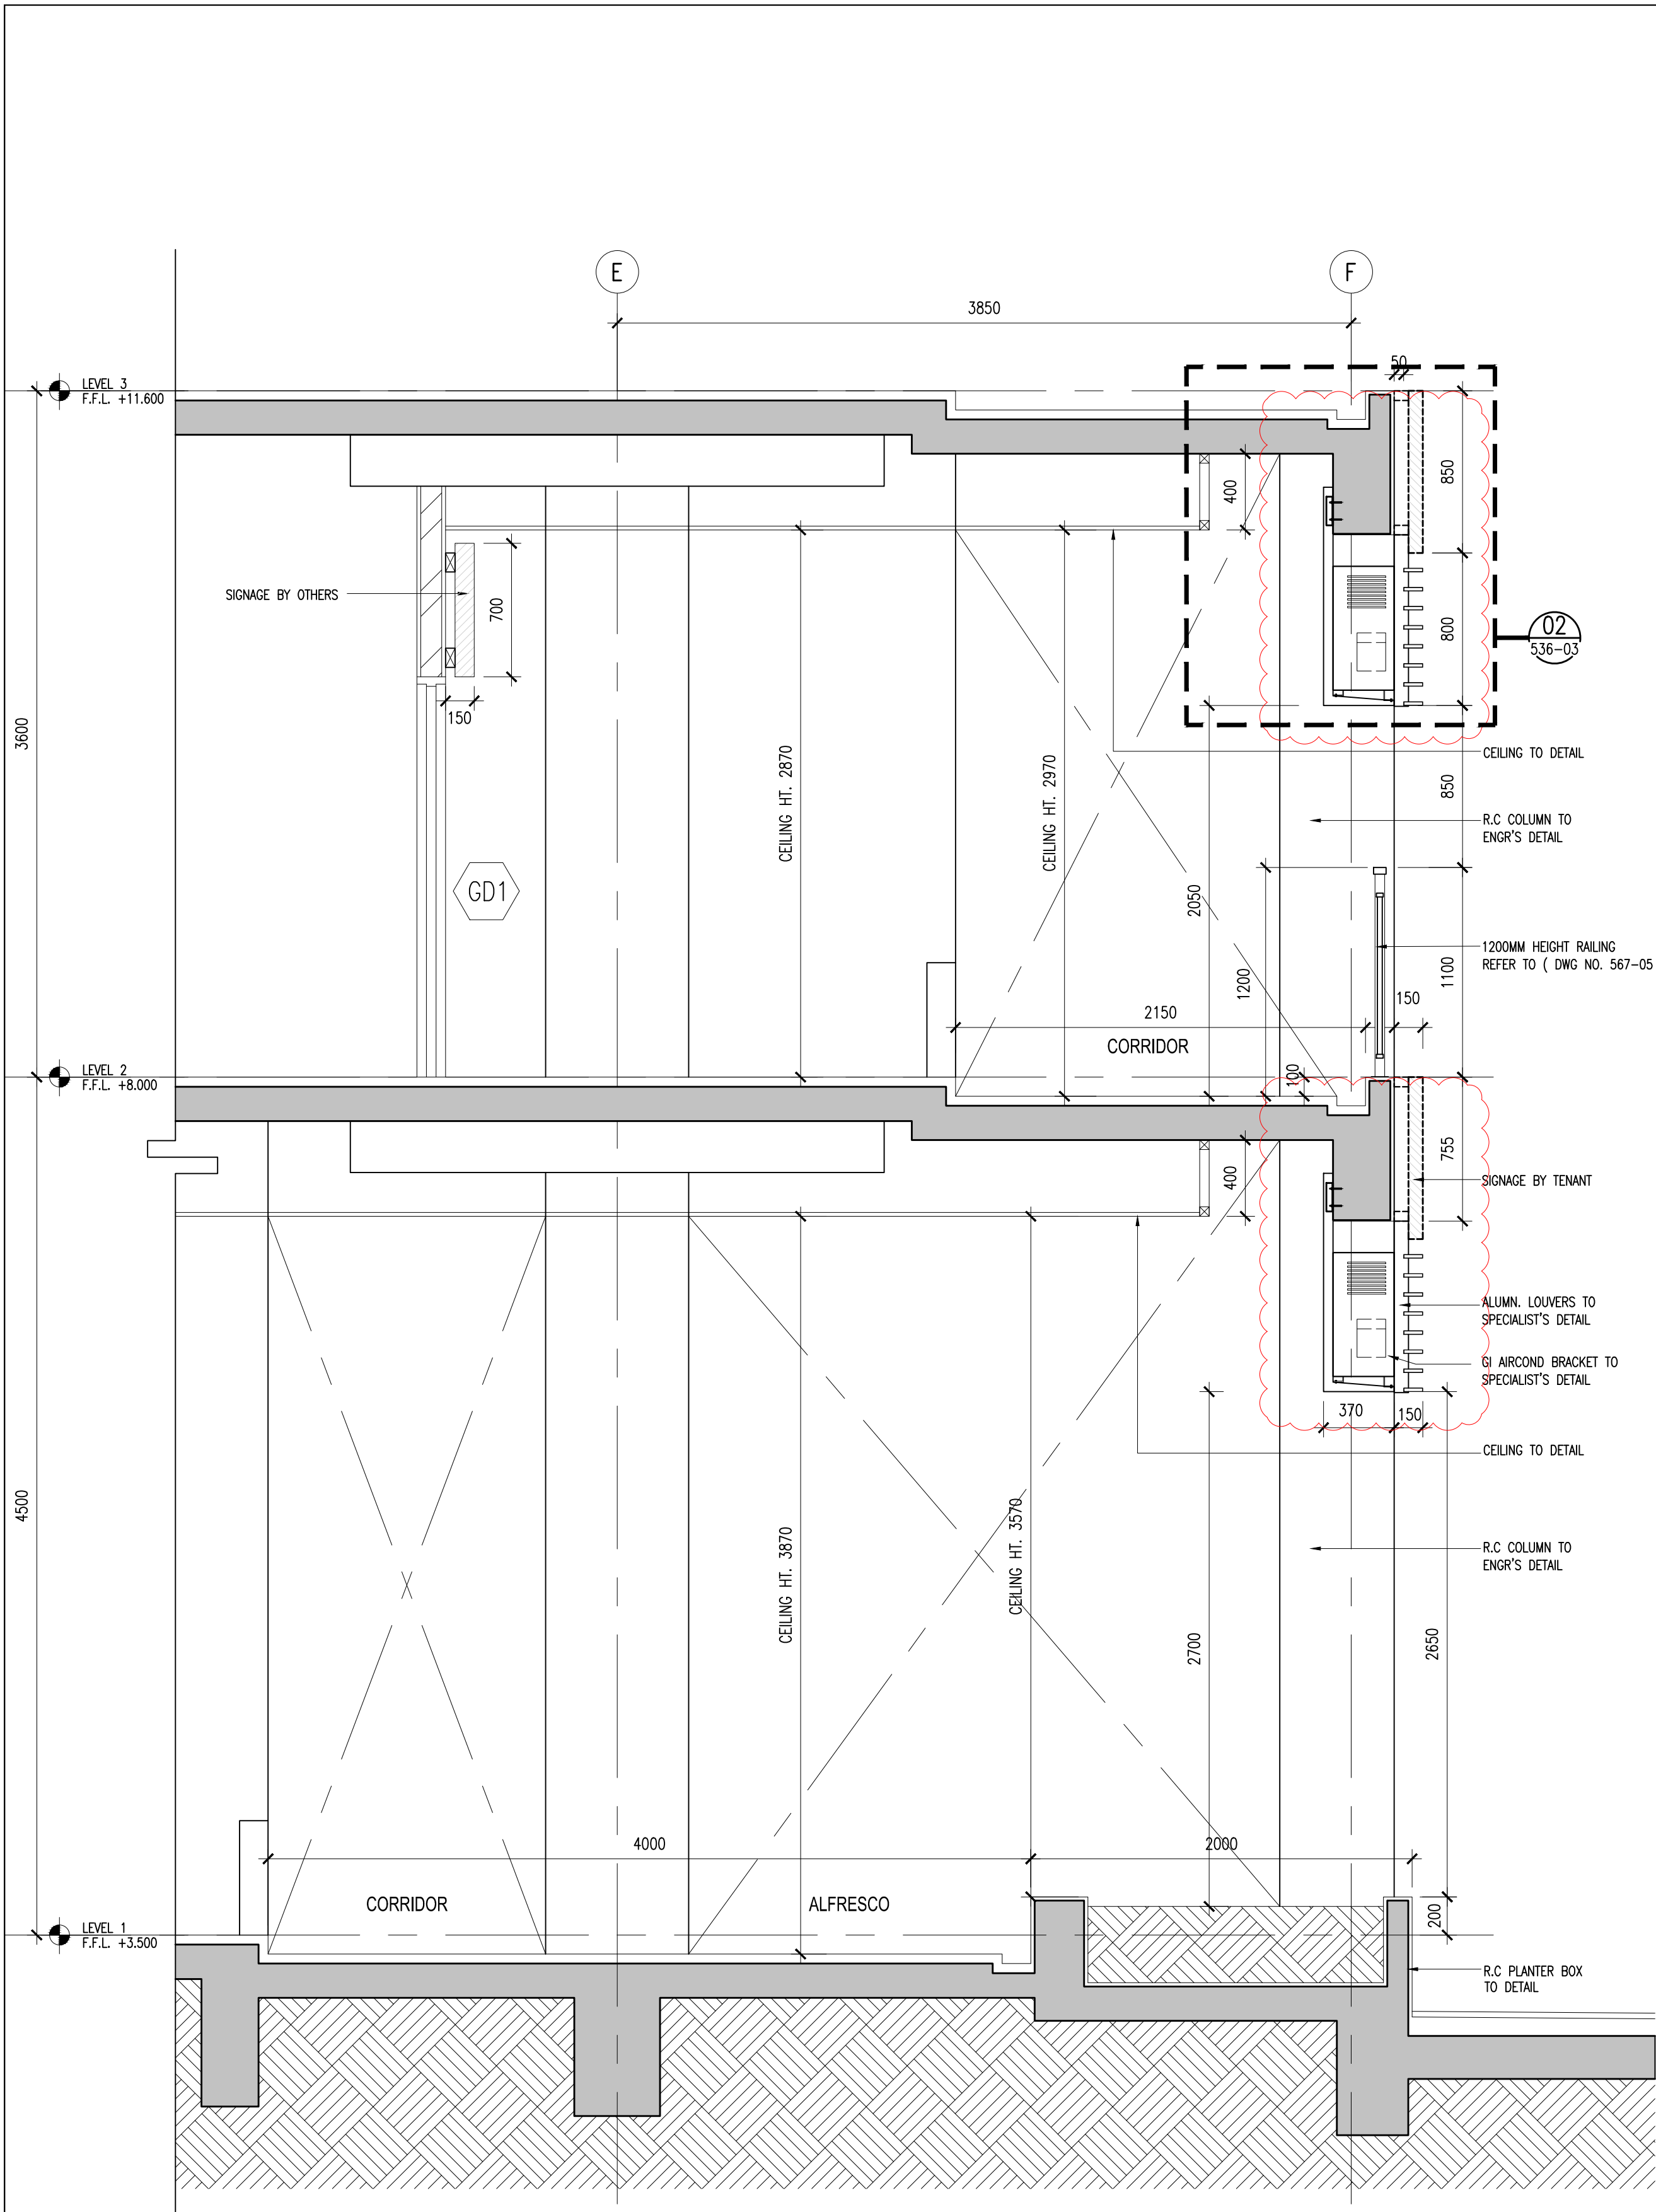


01 LOUVERS DETAIL - SECTION
536-03 SCALE = 1 : 25

03 LOUVERS DETAIL - FRONT VIEW
536-03 SCALE = 1 : 5

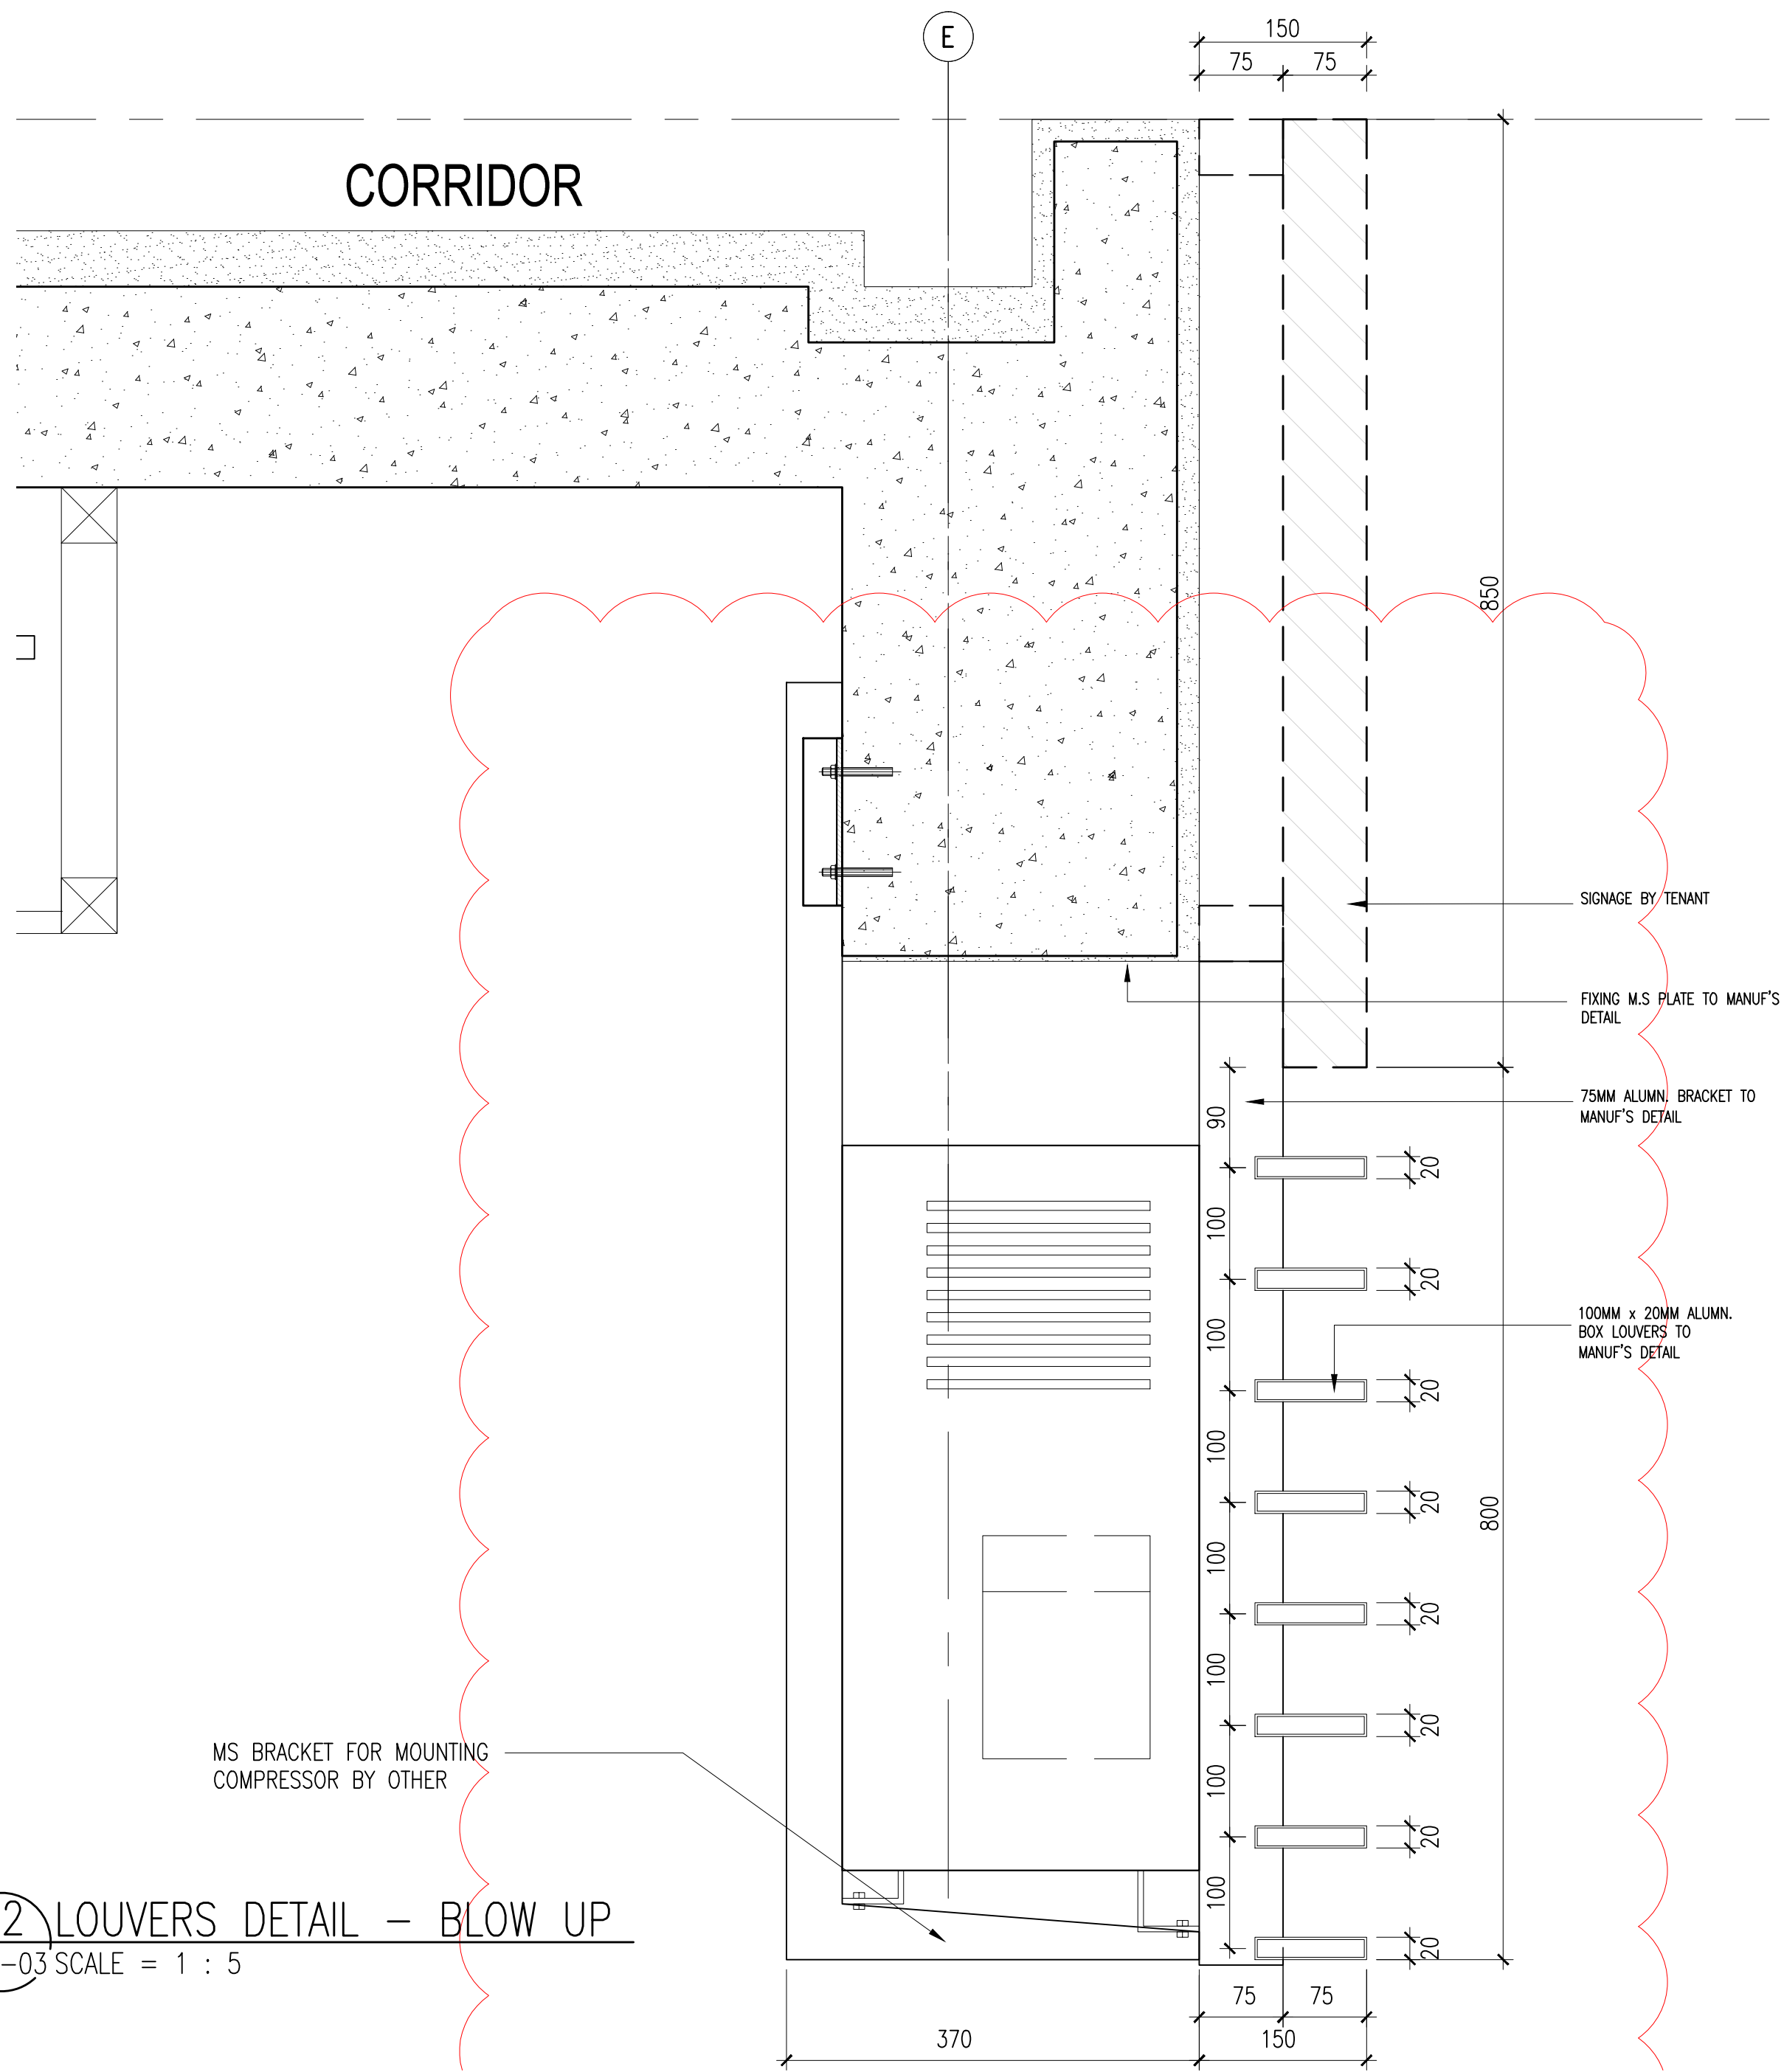


02 LOUVERS DETAIL - BLOW UP
536-03 SCALE = 1 : 5

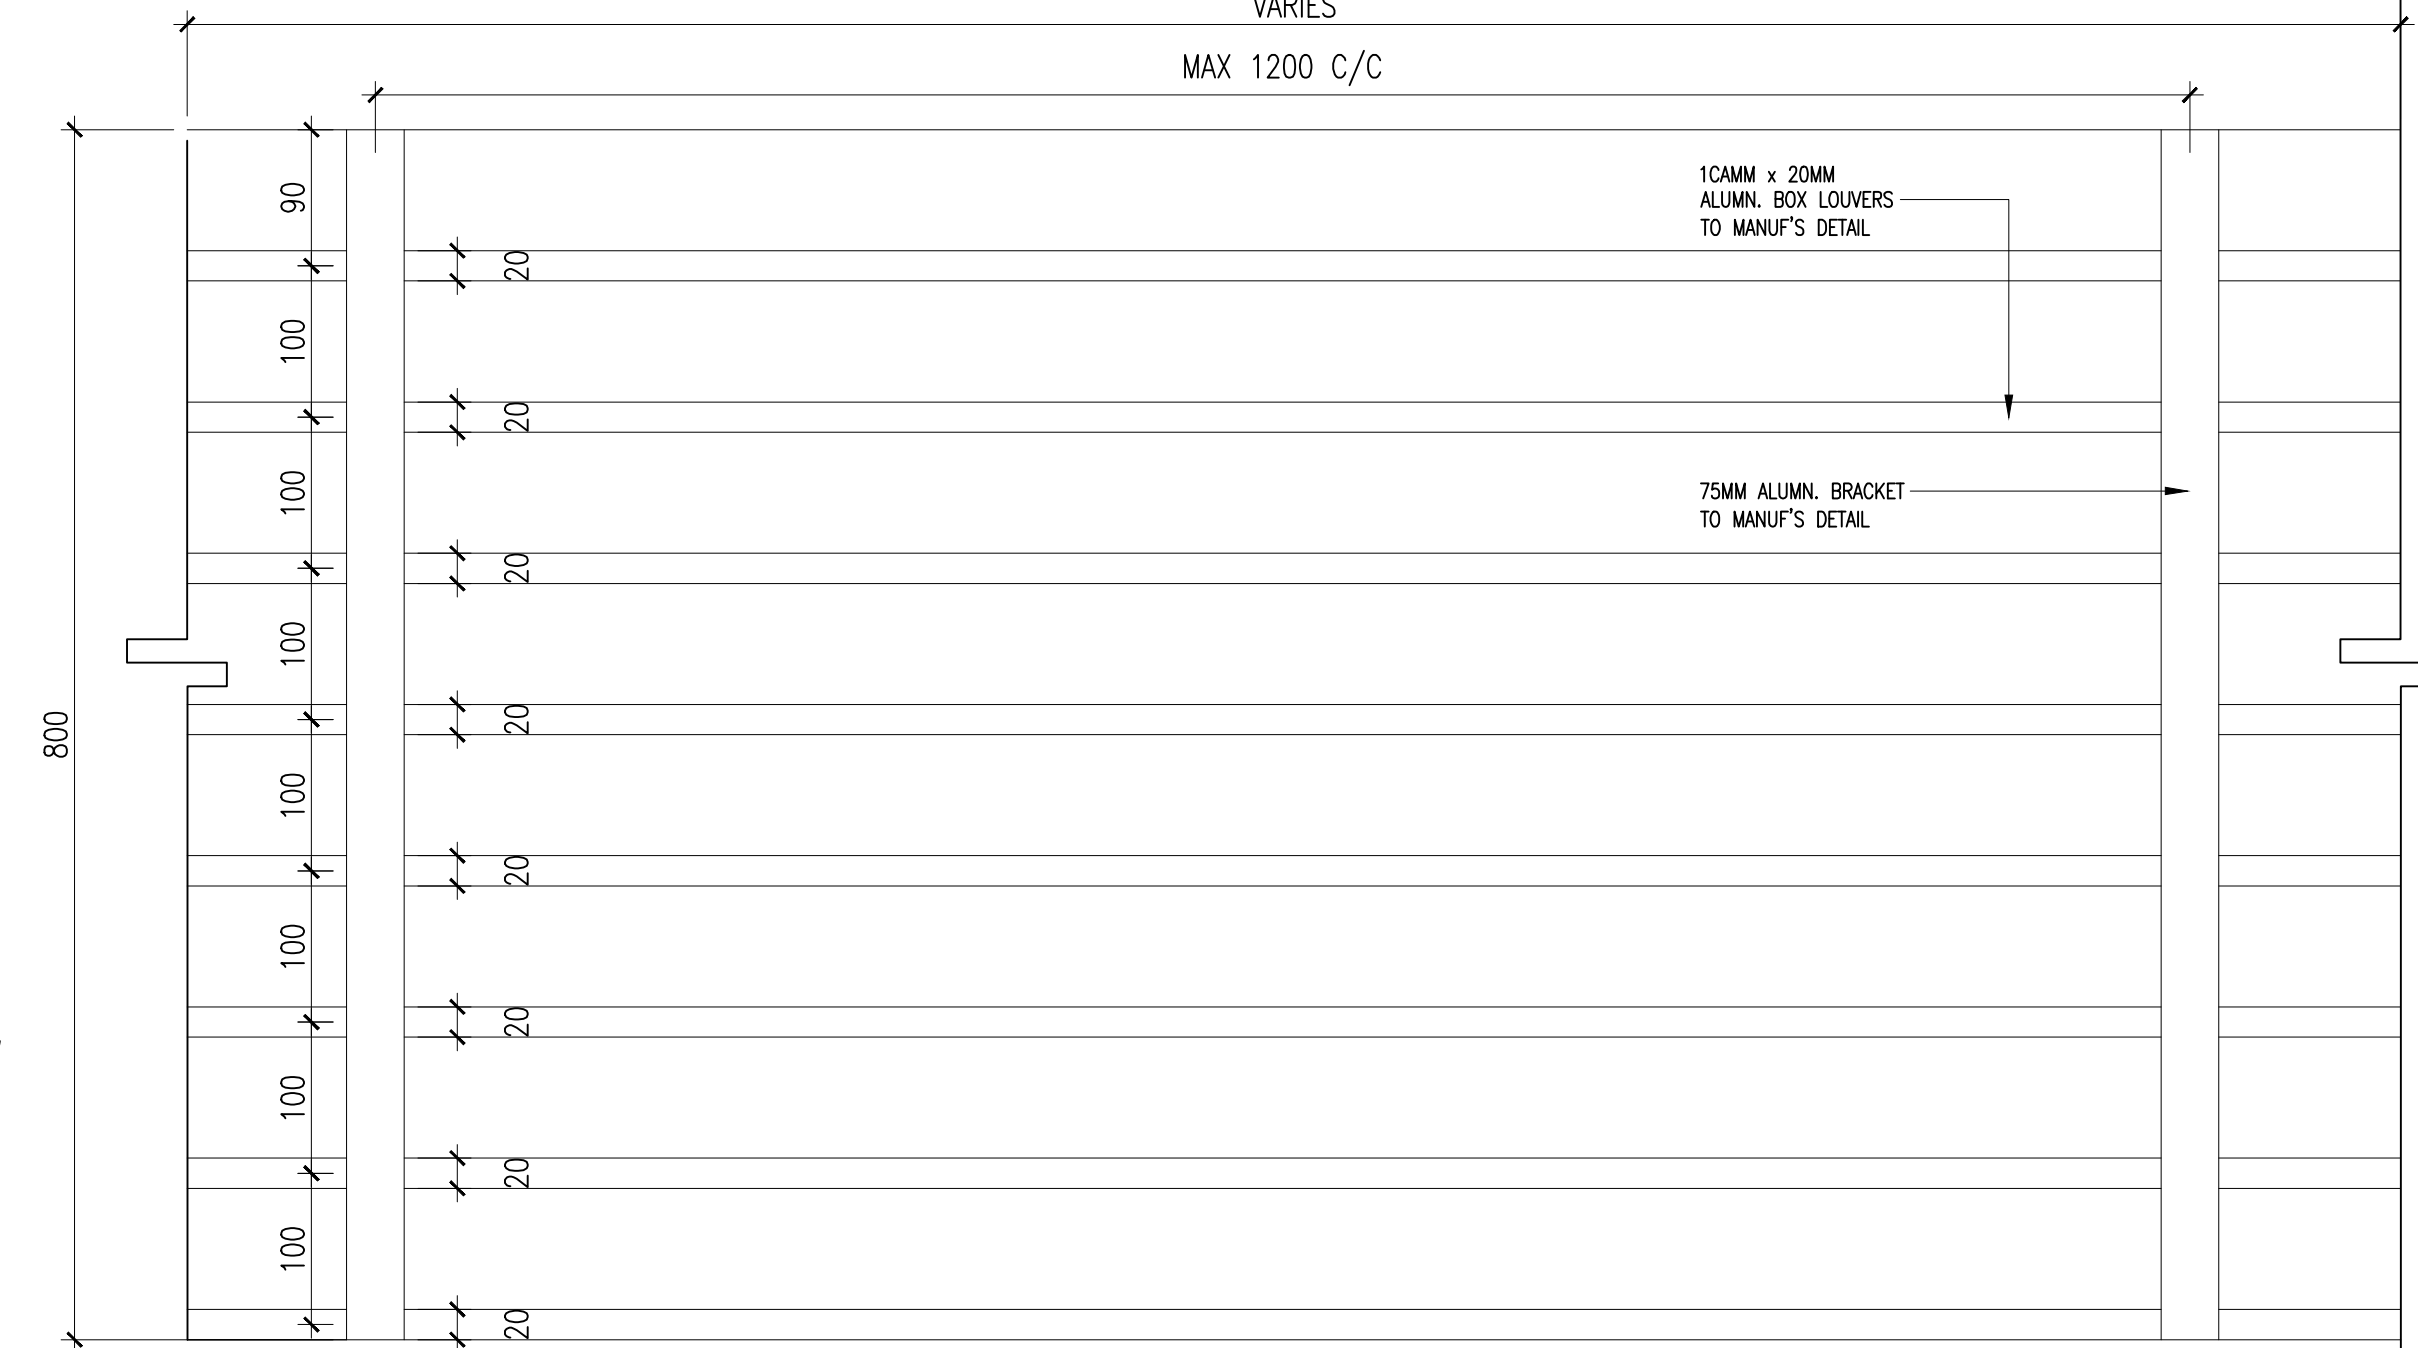

Hak Cipta Terpelihara. Tidak dibenarkan mencetak mana-mana bahagian ilustrasi dalam apa jua bentuk dan dengan apa cara pun samada secara elektronik, mencetak, mekanik, rakaman atau cara lain sebelum mendapat kebenaran bertulis dari BH YEW ARCHITECTS SDN. BHD.

REV.	DATE	DESCRIPTION	REMARK
A.01	28/02/2018	UPDATED DRAWING	
	03/09/2018	UPDATING DRAWING	abdul rahim
A.02	29/11/2018	REVISED DETAIL (CLOUDED)	Janice
		AMENDMENT ON AIR CONDITIONER BRACKET	

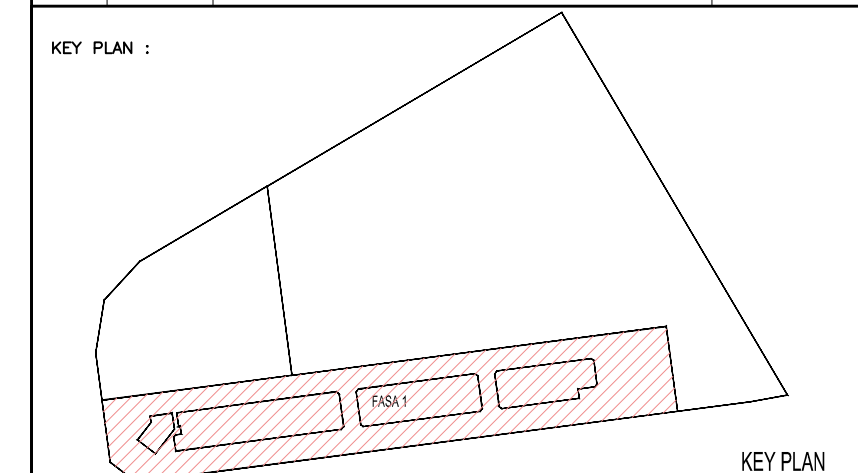

PROJECT TITLE :
CADANGAN MEMBINA PEMBANGUNAN BERCAMPUR DI ATAS LOT 21135, PERSIARAN CASSIA BARAT 3, MUKIM 13, SEBERANG PERAI SELATAN, PULAU PINANG YANG MENGANDUNGI:-
FASA 1
A. 2 BLOK PANGSAPURI PERKHIDMATAN 18 TINGKAT (612 UNIT)
B. KEDAI PEJABAT 3 TINGKAT (196 UNIT)
C. 5 TINGKAT TEMPAT LETAK KENDERAAN

UNTUK : TETUAN PARAMOUNT PROPERTY (PW) SDN. BHD

LAND OWNER & BUILDING OWNER :

NAMA : MR. OOI HUN PENG
JAWATAN : KETUA PEGAWAI EKSEKUTIF
NO IC : 650619-02-9311
ALAMAT : PARAMOUNT PROPERTY (PW) SDN. BHD
WISMA PARAMOUNT, 1A (1ST FLOOR), LORONG BLM 1/1,
BANDAR LAGUNA MERBOK, 08000 SUNGAI PETANI, KEDAH
NO. TEL : 604 - 441 9191 FAX : 604 - 441 9090
E-MAIL : project@ppla-group.com

KITCHEN SPECIALIST :

GS CONSULTANT :

MAE CONSULTANT :

PERUNDING P.L.A. Consulting Mechanical & Electrical Engineers.

8-01, WISMA PANTAI, TEL. NO. : (604) 3337990
JALAN WISMA PANTAI, FAX NO. : (604) 3317337
12200 BUTTERWORTH, PENANG. E-MAIL : project@ppla-group.com

C&S CONSULTANT :

PERUNDING KELANA CIVIL & STRUCTURAL ENGINEERS

Level 12, Unit 12(D), Wisma Boon Siew,
No.1, Penang Road, 10000 Penang.
Tel: 2622628, Fax: 2641618
(Company No. AS0232772-W)

DESIGN ARCHITECT :

ARCHITECTURE GROUP - STUDIO A
CPG CONSULTANTS PTE LTD

2388, THOMSON ROAD, #12-00 TOWER B
NOVENA SQUARE, SINGAPORE 307685
TEL : +65 6357 4468 FAX : +65 6357 4469

ARCHITECT :

BH YEW ARCHITECT (SP/Y61)

15TH FLOOR, BANGUNAN AMMETLIFE
NO.1, JALAN LUMUT, 50400 KUALA LUMPUR
TEL: (03) 4043-1346 FAX: (03) 4043-1349
EMAIL: ybhwa@nrsb.com.my

LEMBAGA ARKITER MALAYSIA

Ar. YEW BU HWA ARKITER
No.Pendaftaran LAMA/Y61

Saya mengesahkan bahawa pelan-pelan yang dihantar adalah mengikut Undang-Undang Kecil Bangunan Seragam 1986 dan Undang-Undang Kecil Bangunan Seragam (pindaan) 2007 (UKBS2007) dan piawai-piawai serta garis panduan-panduan dan piawai-piawai Majlis Perbandaran Seberang Perai.

Saya mengesahkan bahawa kerja-kerja pembinaan akan dijalankan dibawah pengawasan saya.

Saya mengesahkan dan menguji bahawa pelan-pelan bangunan adalah sah dan sahaja dengan pelan kebenaran merancang yang dikeluarkan dan akan mematuhi ulusan serta syarat-syarat jabatan teknikal.

CONSTRUCTION DRAWING

NOVEMBER 2018

LUKISAN :

A/C LEDGE LOUVRES DETAIL

-SECTION

-BLOW UP

-FRONT VIEW

SCALE: AS SHOWN

CAD NO: 557_CA-536-03

DRAWN BY: abdul rahim / surry

CHECKED BY: JANICE

DATE: 30 NOV 2018

ORIGINATOR ACRONYM: BH YEW

PROJECT NO: 55714

DISCIPLINE: ARCH

DWG STATUS: CA

BLOCK: -

BLOCK: -

DWG NO: 536

DWG NO: 03

REVISION: A.02