


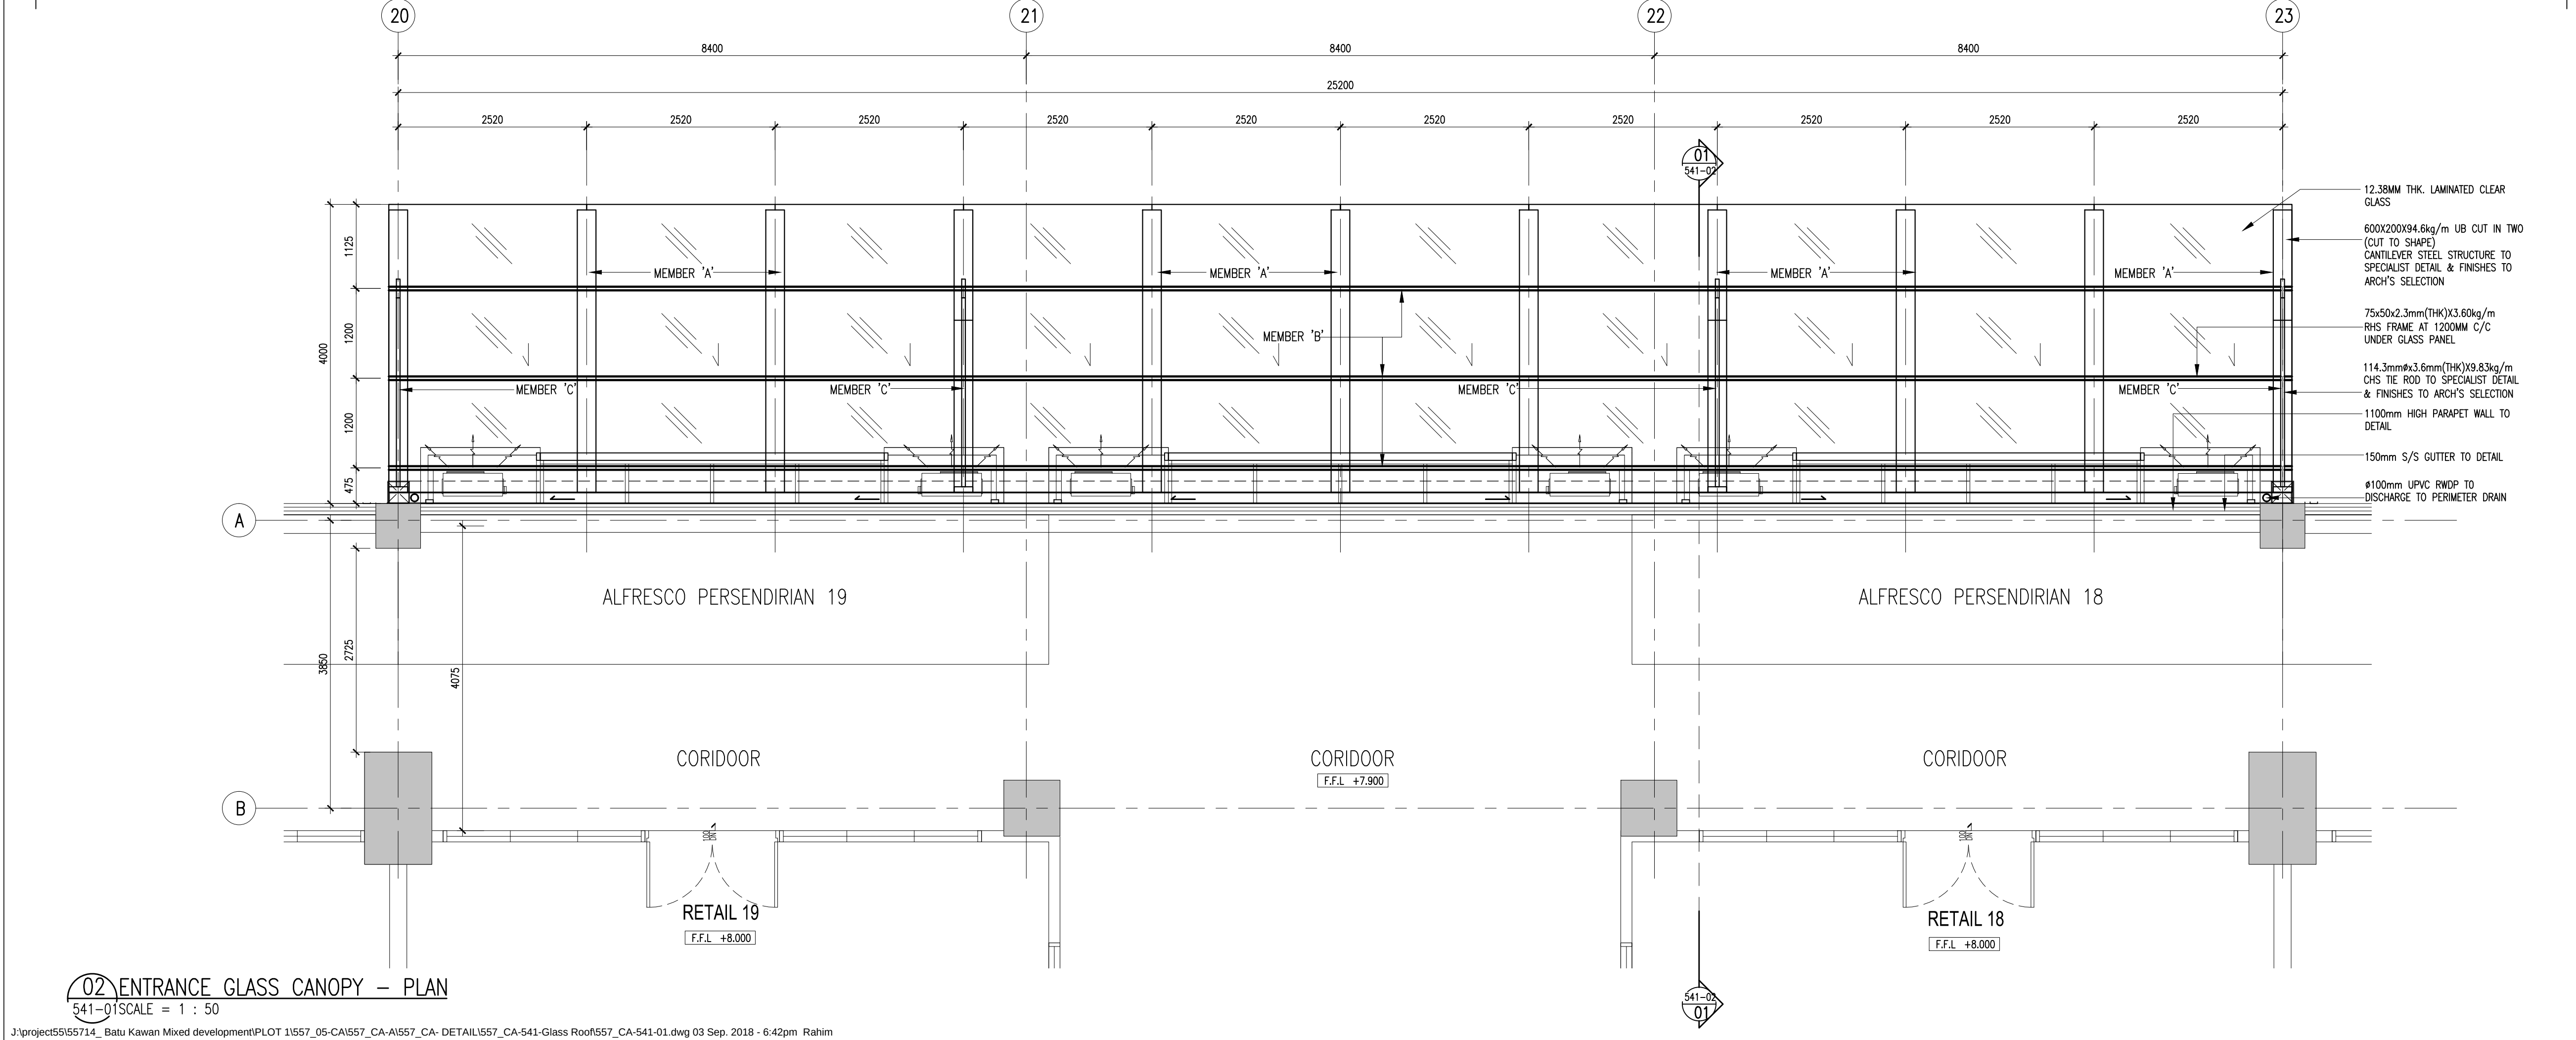


Ar. YEW BU HWA
ARKITEK
No.Pendaftaran LAMA/Y61

Saya mengesahkan bahawa pelan-pelan yang dihantar adalah mengikut Undang-Undang Kecil Bangunan Seropang 1986 dan Undang-Undang Kecil Bangunan Seropang (pindaan) 2007 [UKRS2007] dan pindaan-pindaan serta perundangan-perundangan dan polisi-poli Majlis Perbandaran Seberang Perai. Saya mengesahkan bahawa kerja-kerja pembinaan akan dijalankan dibawah pengawasan saya. Saya mengesahkan dan mengaku bahawa pelan-pelan bangunan adalah setlra dengan pelan kebenaran merancang yang dikeluarkan dan akan mematuhi ulasan serta syarat-syarat jabatan teknik.

SCALE: AS SHOWN		CWD NO.: 557_CA-541-01			
DRAWN BY: —		CHECKED BY: JANICE		DATE: 26 oct. 2017	
ORIGINATOR ACRONYM		PROJECT NO.		DISCIPLINE	
BH YEW		55714		ARCH	
DWG STATUS	BLOCK	BLOCK	DWG NO.	DWG NO.	REVISION
CA	—	—	541	01	A.01