



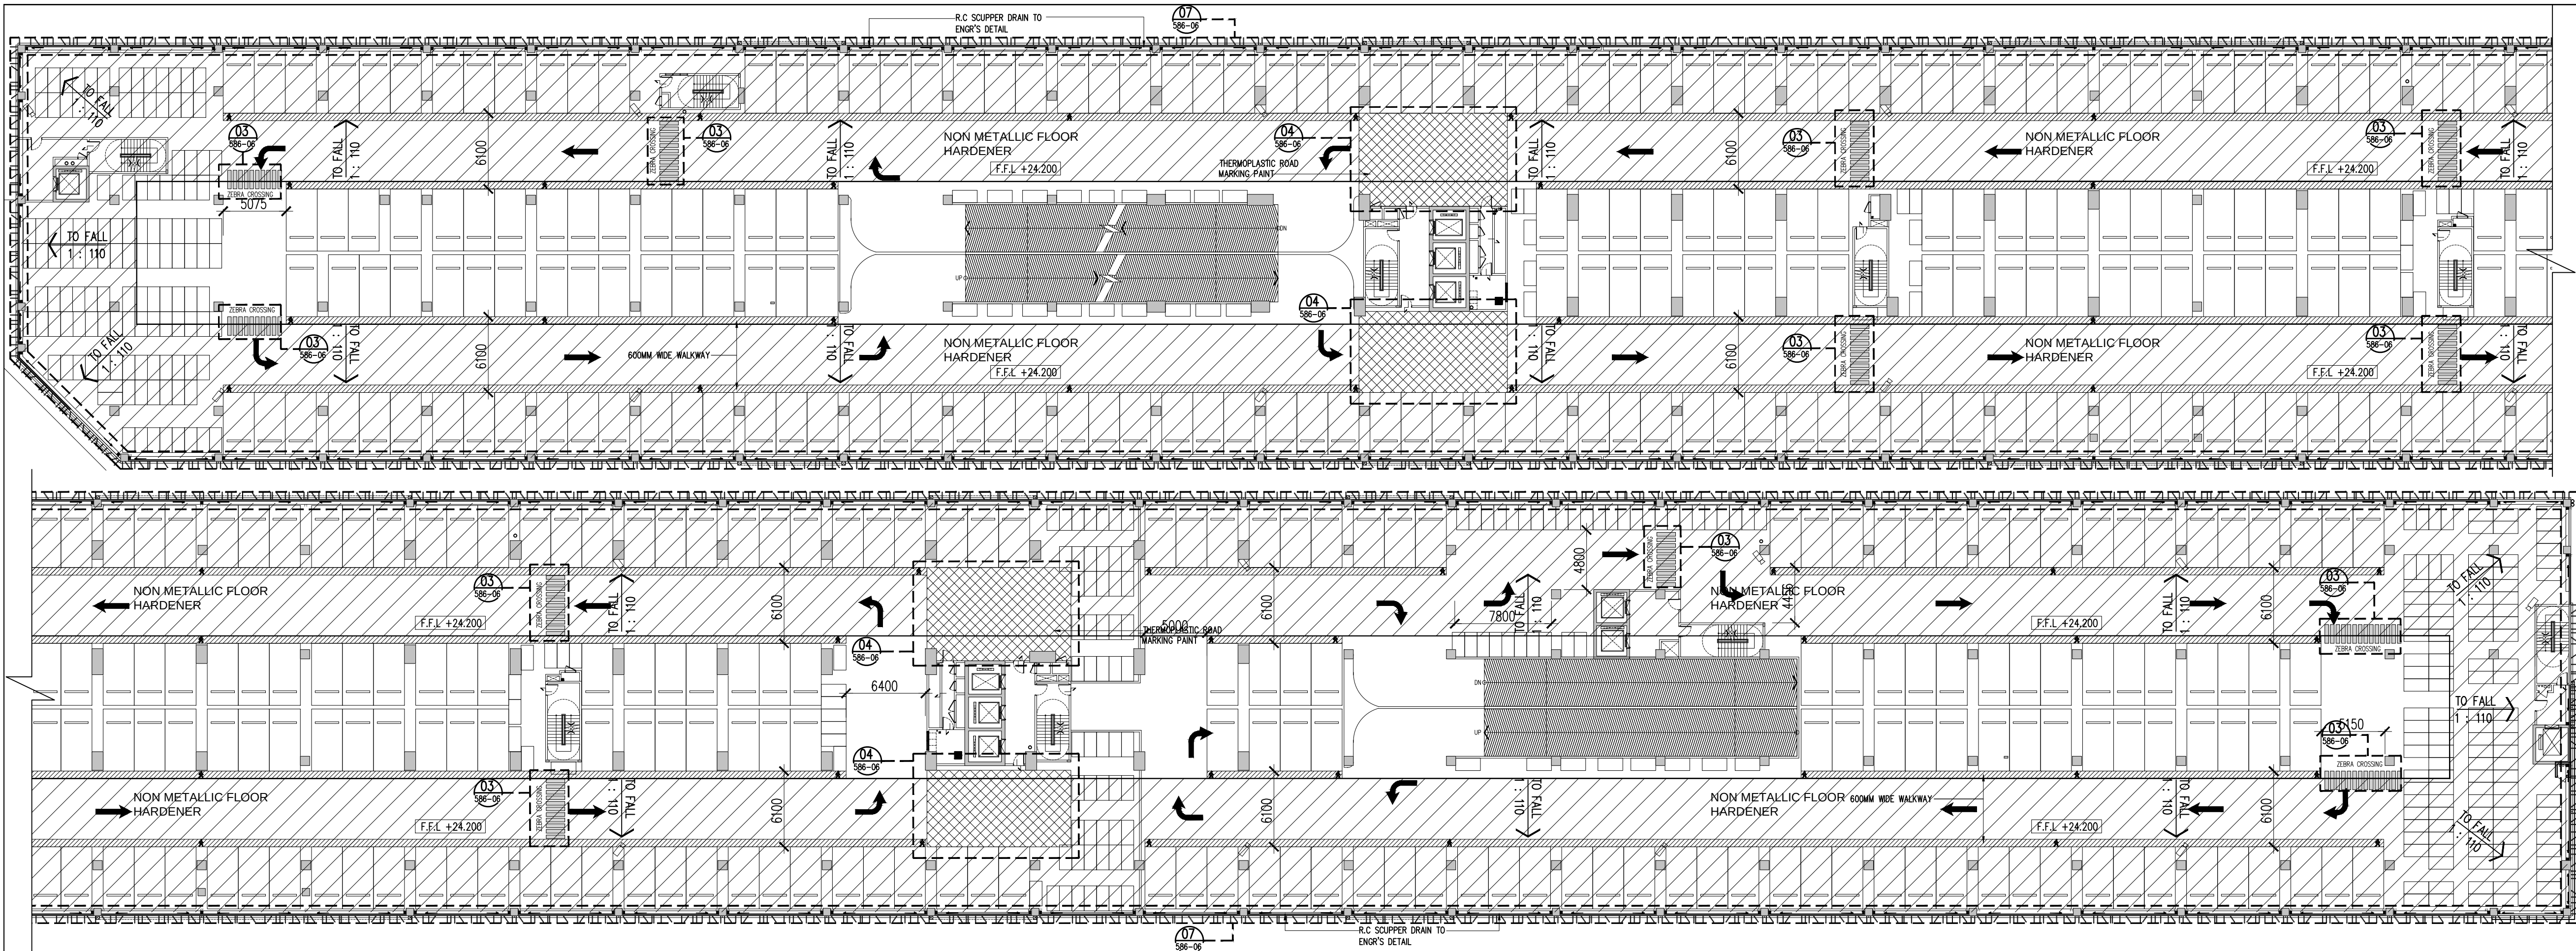

04 CARPARK DETAIL - LEVEL 7  
586 SCALE = 1 : 300

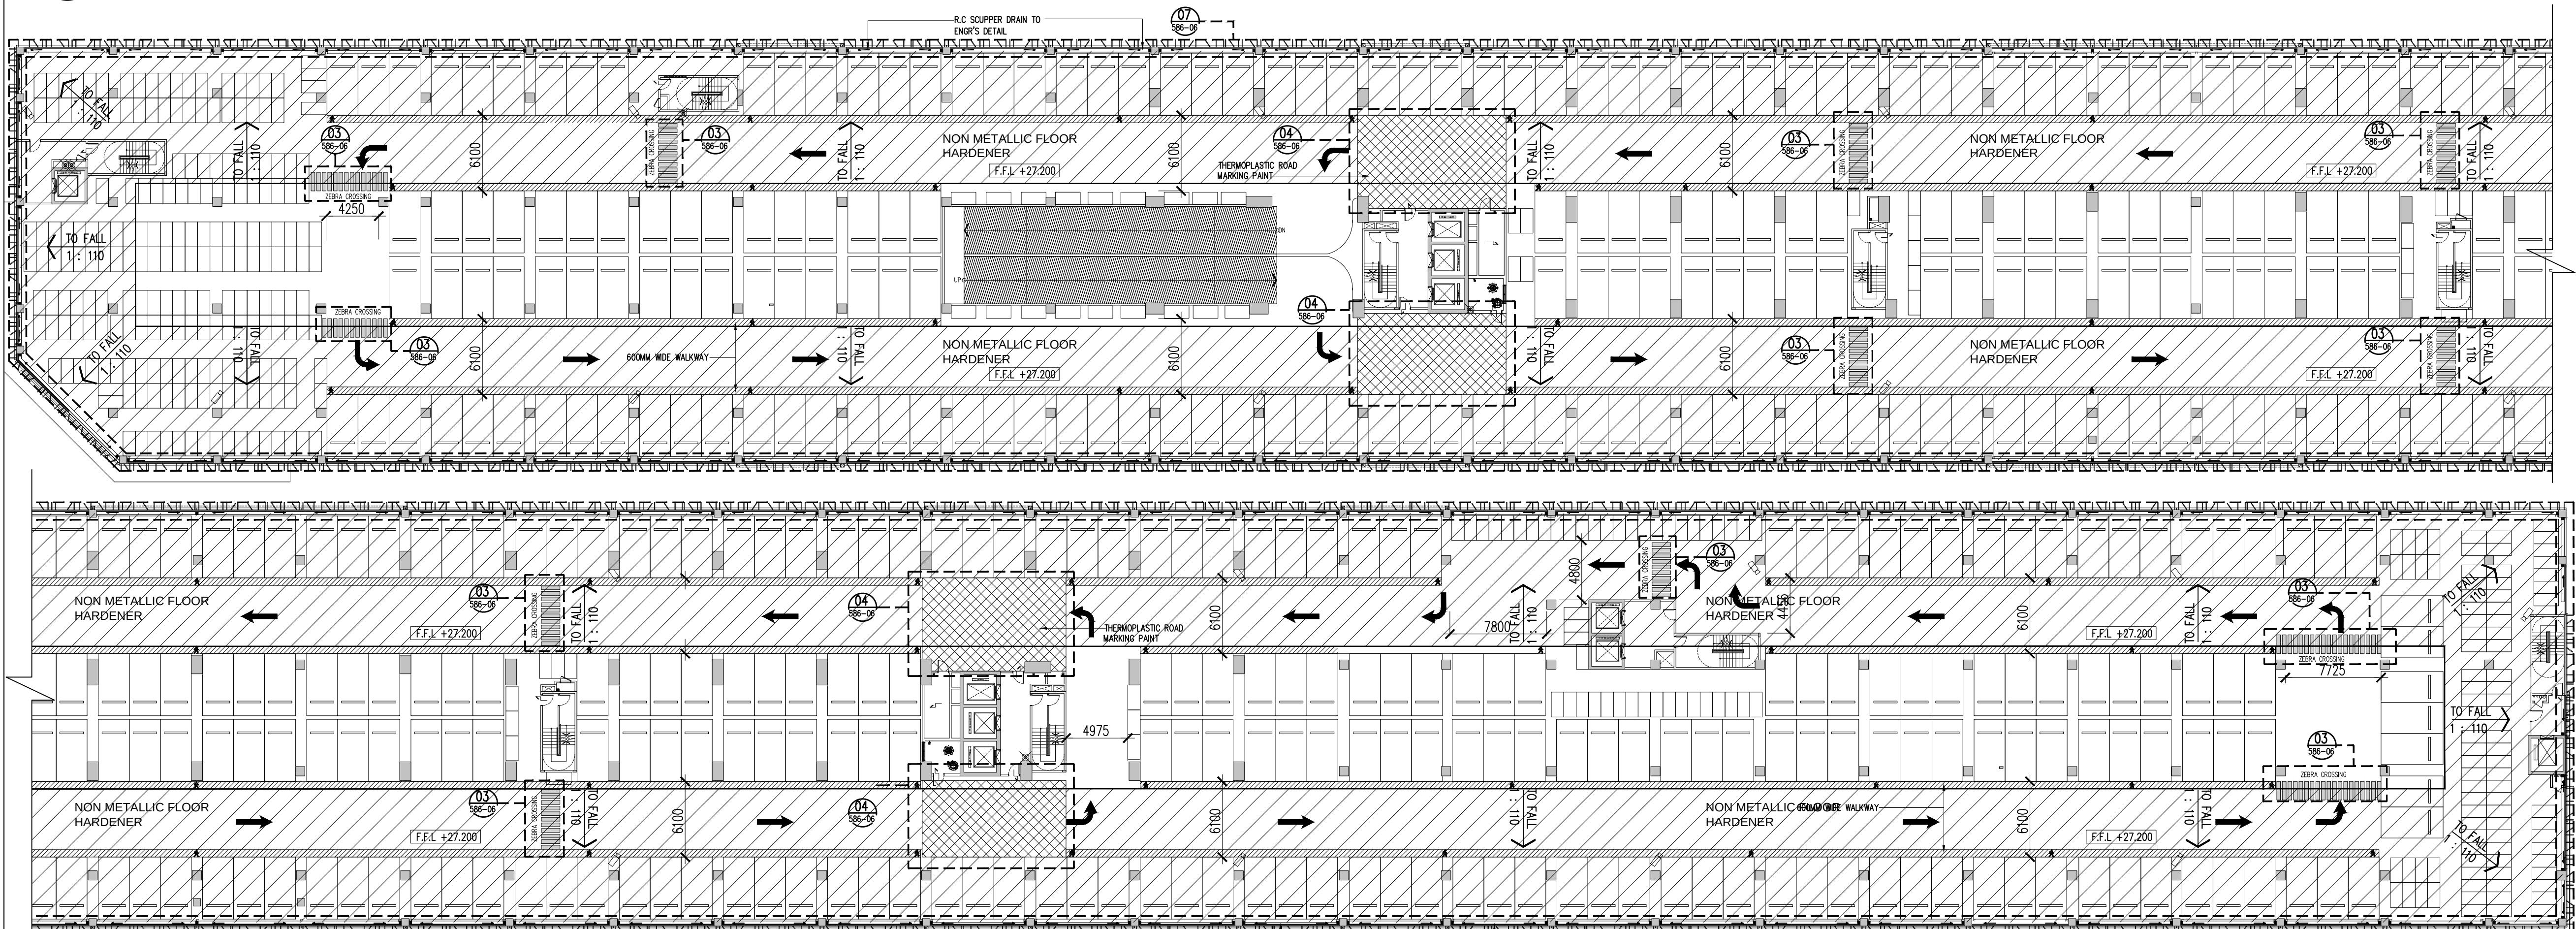


05 CARPARK DETAIL - LEVEL 8  
586 SCALE = 1 : 300

LEGEND

|  |                                   |
|--|-----------------------------------|
|  | CAR PARK FLOOR CAST TO FALL 1:110 |
|--|-----------------------------------|

Hak Cipta Terpelihara. Tidak dibenarkan mencetak mana-mana bahagian ilustrasi dalam apa jua bentuk dan dengan apa cara pun samada secara elektronik, mekanik, rakaman atau cara lain sebelum mendapat kebenaran bertulis dari BH YEW ARCHITECTS SDN. BHD.

| REV. | DATE       | DESCRIPTION                        | REMARK      |
|------|------------|------------------------------------|-------------|
| A.01 | 28/4/2017  | REVISED SCUPPER DRAIN DETAIL       |             |
| A.02 | 28/11/2017 | REVISED CARPARK DETAIL ( CLOUDED ) |             |
|      | 03/09/2018 |                                    | abdul rahim |

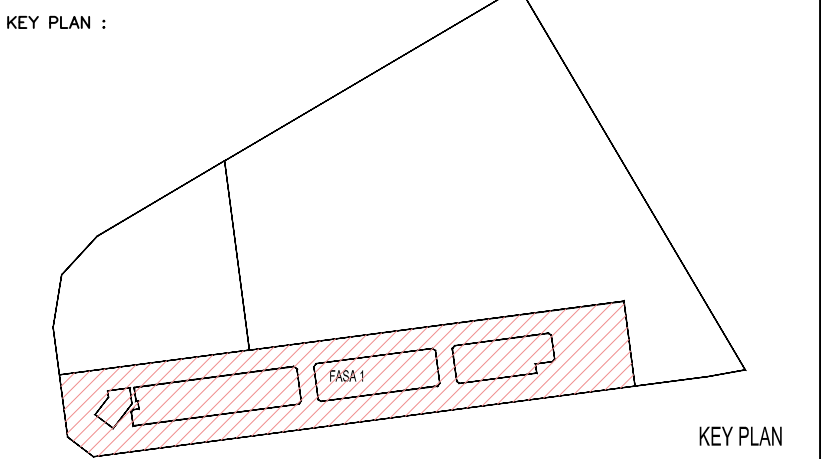

PROJECT TITLE :  
CADANGAN MEMBINA PEMBANGUNAN BERCAMPUR DI ATAS LOT 21135, PERSIARAN CASSIA BARAT 3, MUKIM 13, SEBERANG PERAI SELATAN, PULAU PINANG YANG MENGANDUNGI:-  
FASA 1  
A. 2 BLOK PANGSAPURI PERKHIDMATAN 18 TINGKAT (612 UNIT)  
B. KEDAI PEJABAT 3 TINGKAT (136 UNIT)  
C. 5 TINGKAT TEMPAT LETAK KENDERAAN

UNTUK : TETUAN PARAMOUNT PROPERTY (PW) SDN. BHD

LAND OWNER & BUILDING OWNER :

NAMA : MR. OOI HUN PENG  
JAWATAN : KETUA PEGAWAI EKSEKUTIF  
NO IC : 650619-02-5311  
ALAMAT : PARAMOUNT PROPERTY (PW) SDN. BHD  
WISMA PARAMOUNT, 1A (1ST FLOOR), LORONG BLM 1/1,  
BANDAR LAGUNA MERBOK, 08000 SUNGAI PETANI, KEDAH  
NO. TEL : 604 - 441 9191 FAX : 604 - 441 9090

KITCHEN SPECIALIST :

QS CONSULTANT :

M&E CONSULTANT :  
**PERUNDING P.L.A.**  
Consulting Mechanical & Electrical Engineers.  
8-01, WISMA PANTAI,  
JALAN WISMA PANTAI,  
12200 BUTTERWORTH, PENANG.  
TEL NO. : (604) 3337990  
FAX NO. : (604) 3317337  
E-MAIL : projectpla-group.com

C&S CONSULTANT :  
**PERUNDING KELANA**  
CIVIL & STRUCTURAL ENGINEERS  
Level 12, Unit 12(D), Wisma Boon Siew,  
No.1, Penang Road, 10000 Penang.  
Tel: 2622628, Fax: 2641618  
(Company No. AS0232772-W)

DESIGN ARCHITECT :  
**CPG** ARCHITECTURE GROUP - STUDIO A  
CPG CONSULTANTS PTE LTD  
238B, THOMSON ROAD, #12-00 TOWER B  
NOVENA SQUARE, SINGAPORE 307685  
TEL : +65 6357 4468 FAX : +65 6357 4469

ARCHITECT :  
**BH YEW** ARCHITECT (SP/Y61)  
15TH FLOOR, BANGUNAN AMMETLIFE  
NO.1, JALAN LUMUT, 50400 KUALA LUMPUR,  
TEL: (03) 4043-1346 FAX: (03) 4043-1349  
EMAIL: yhw@nrasb.com.my

**LEMBAGA ARKITER MALAYSIA**  
Ar. YEW BU HWA  
ARKITER  
No Pendaftaran LAM: A/Y61  
Saya mengesahkan bahawa pelan-pelan yang dihantar adalah mengikut Undang-Undang Kecil Bangunan Seragam 1986 dan Undang-Undang Kecil Bangunan Seragam (Indonan) 2007 [UGS2007] dan phdian-phdian serta perundangan-perundangan dan sllai-pdian Majlis Perbandaran Seberang Perai. Saya mengesahkan bahawa kerja-kerja pembinaan akan dijalankan dibawah peryilain saya. Saya mengesahkan dan mengu bahwa pelan-pelan bangunan adalah setara dengan pelan-pelan merancang yang diuliskan dan akan memotuhi ulasan serta syarat-syarat jabatan teknikal.

CONSTRUCTION DRAWING  
NOVEMBER 2017

LUKISAN :

CARPARK DETAIL  
-LEVEL 7  
-LEVEL 8

|                       |                          |                   |
|-----------------------|--------------------------|-------------------|
| SCALE: AS SHOWN       | DWG NO: 557_CA-586-03    | DATE: 28 Nov 2017 |
| DRAWN BY: ABDUL RAHIM | CHECKED BY: HAZRAL/ANICE | PROJECT NO: 55714 |
| ORIGINATOR ACRONYM    | PROJECT NO.              | DISCIPLINE        |
| BH YEW                | 55714                    | ARCH              |
| DWG STATUS            | BLOCK                    | DWG NO.           |
| CA                    | -                        | 586               |
|                       |                          | 03                |
|                       |                          | A.02              |