

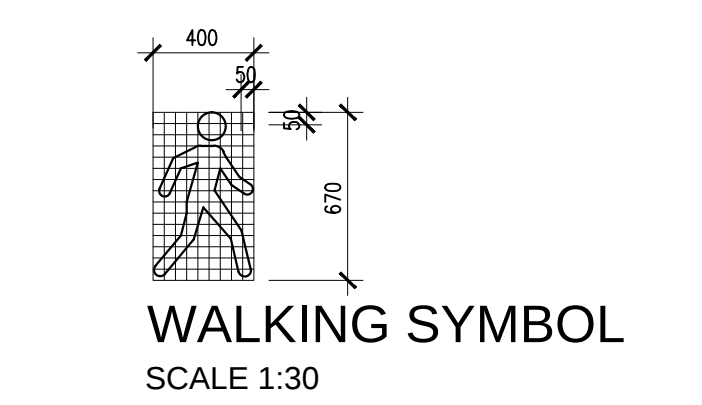
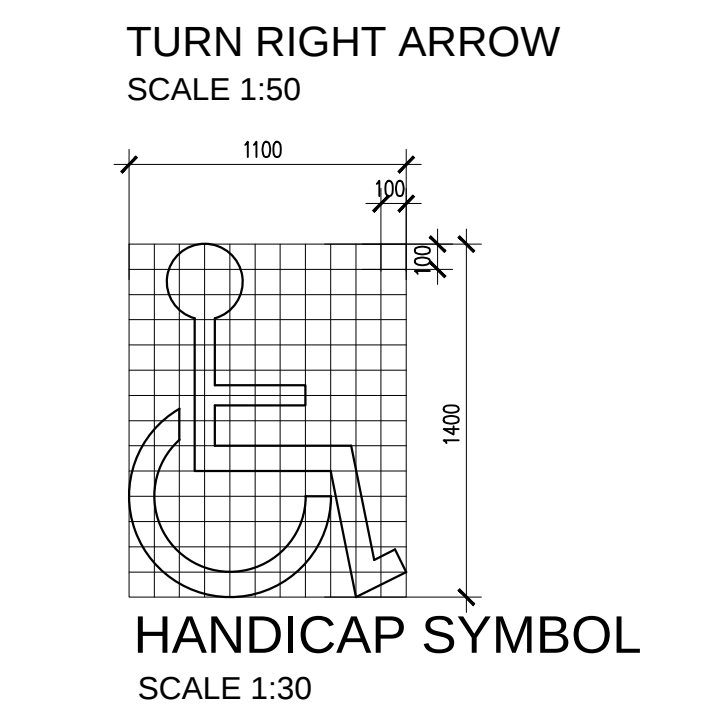
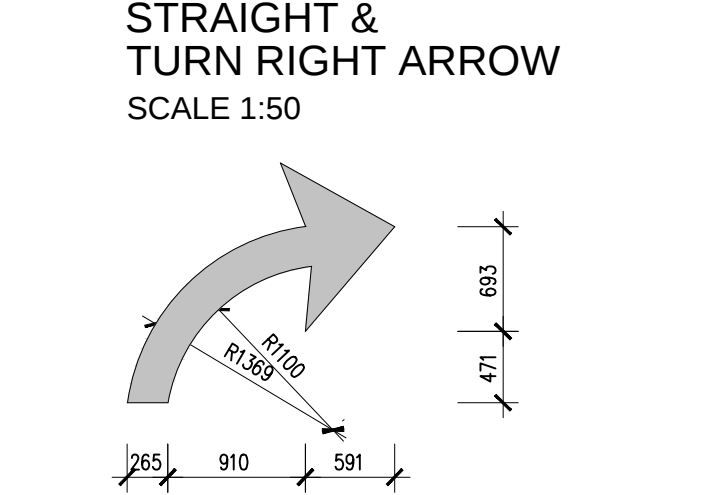
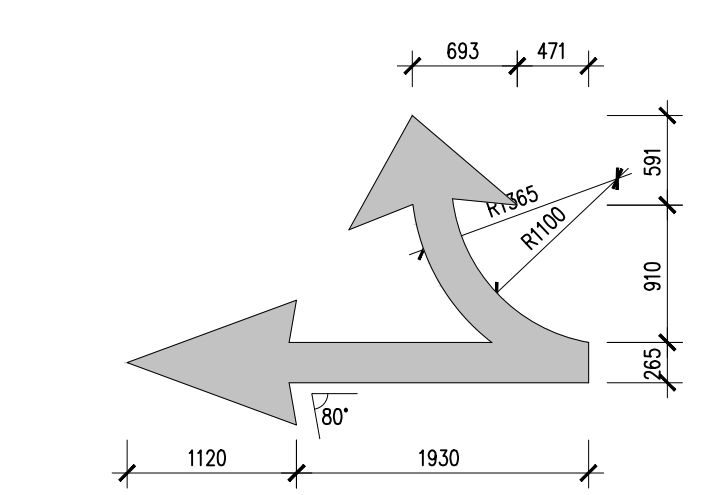
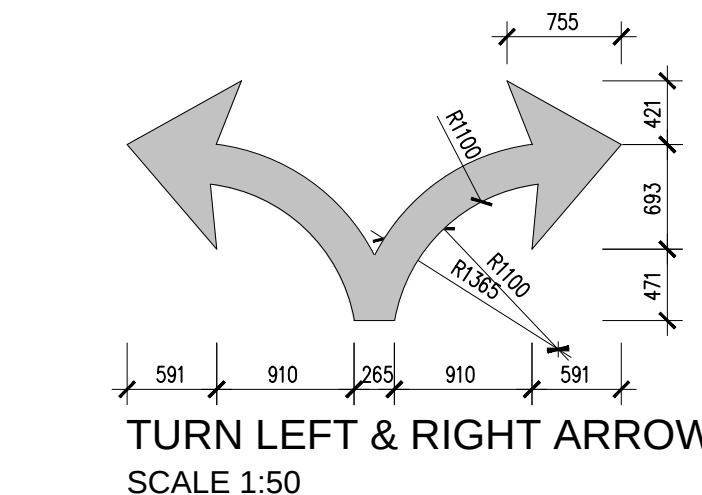
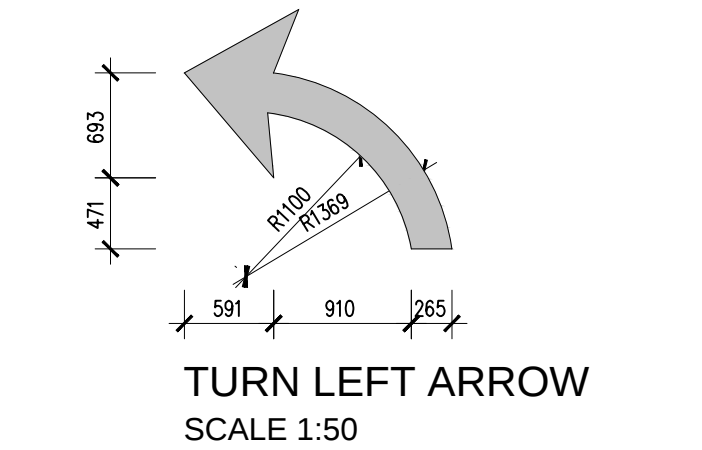
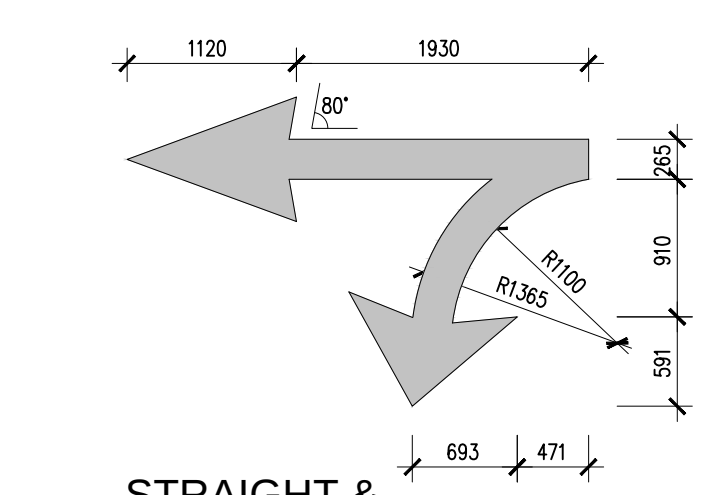
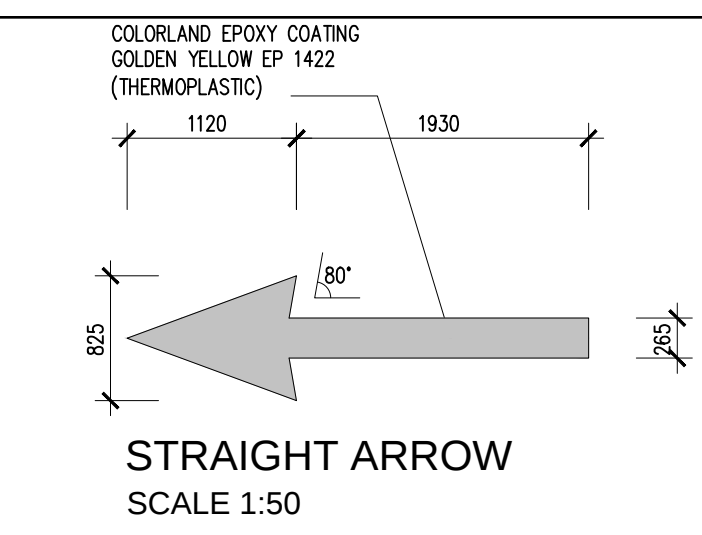
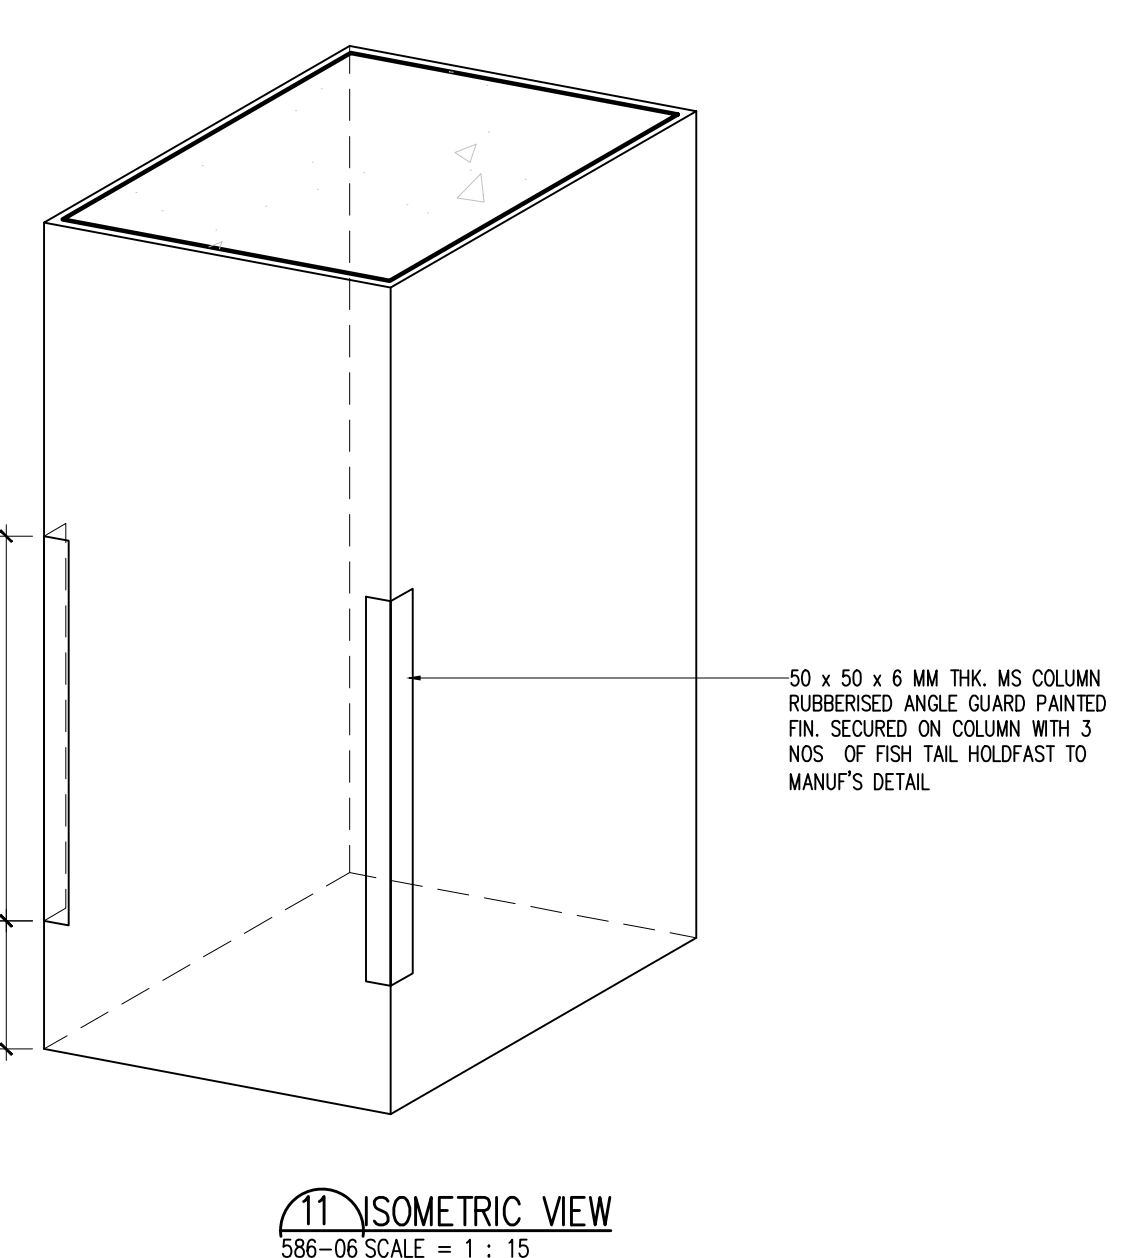
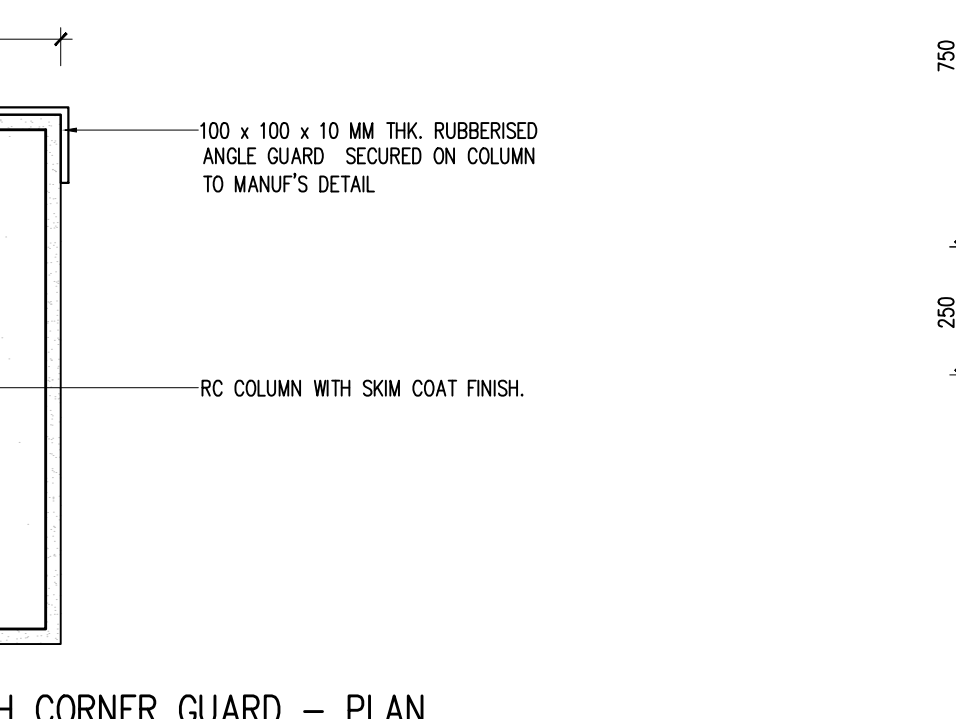
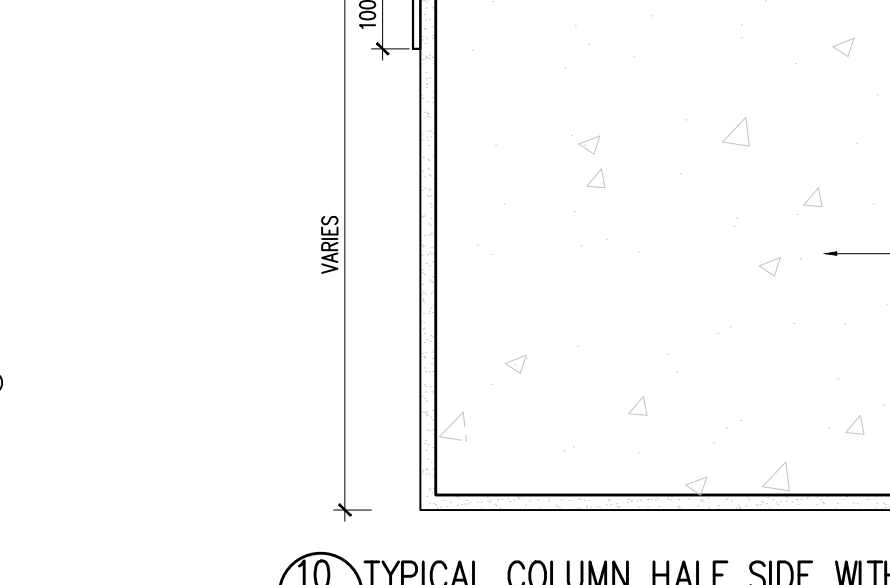
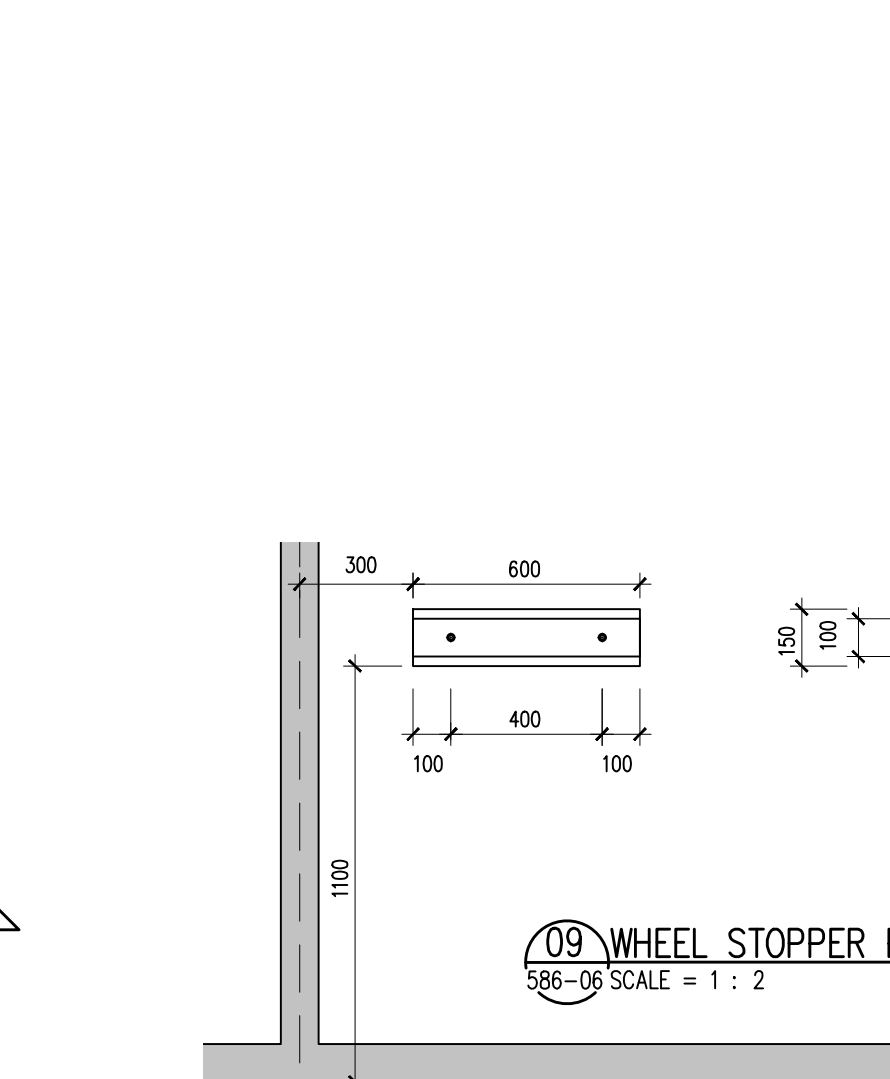
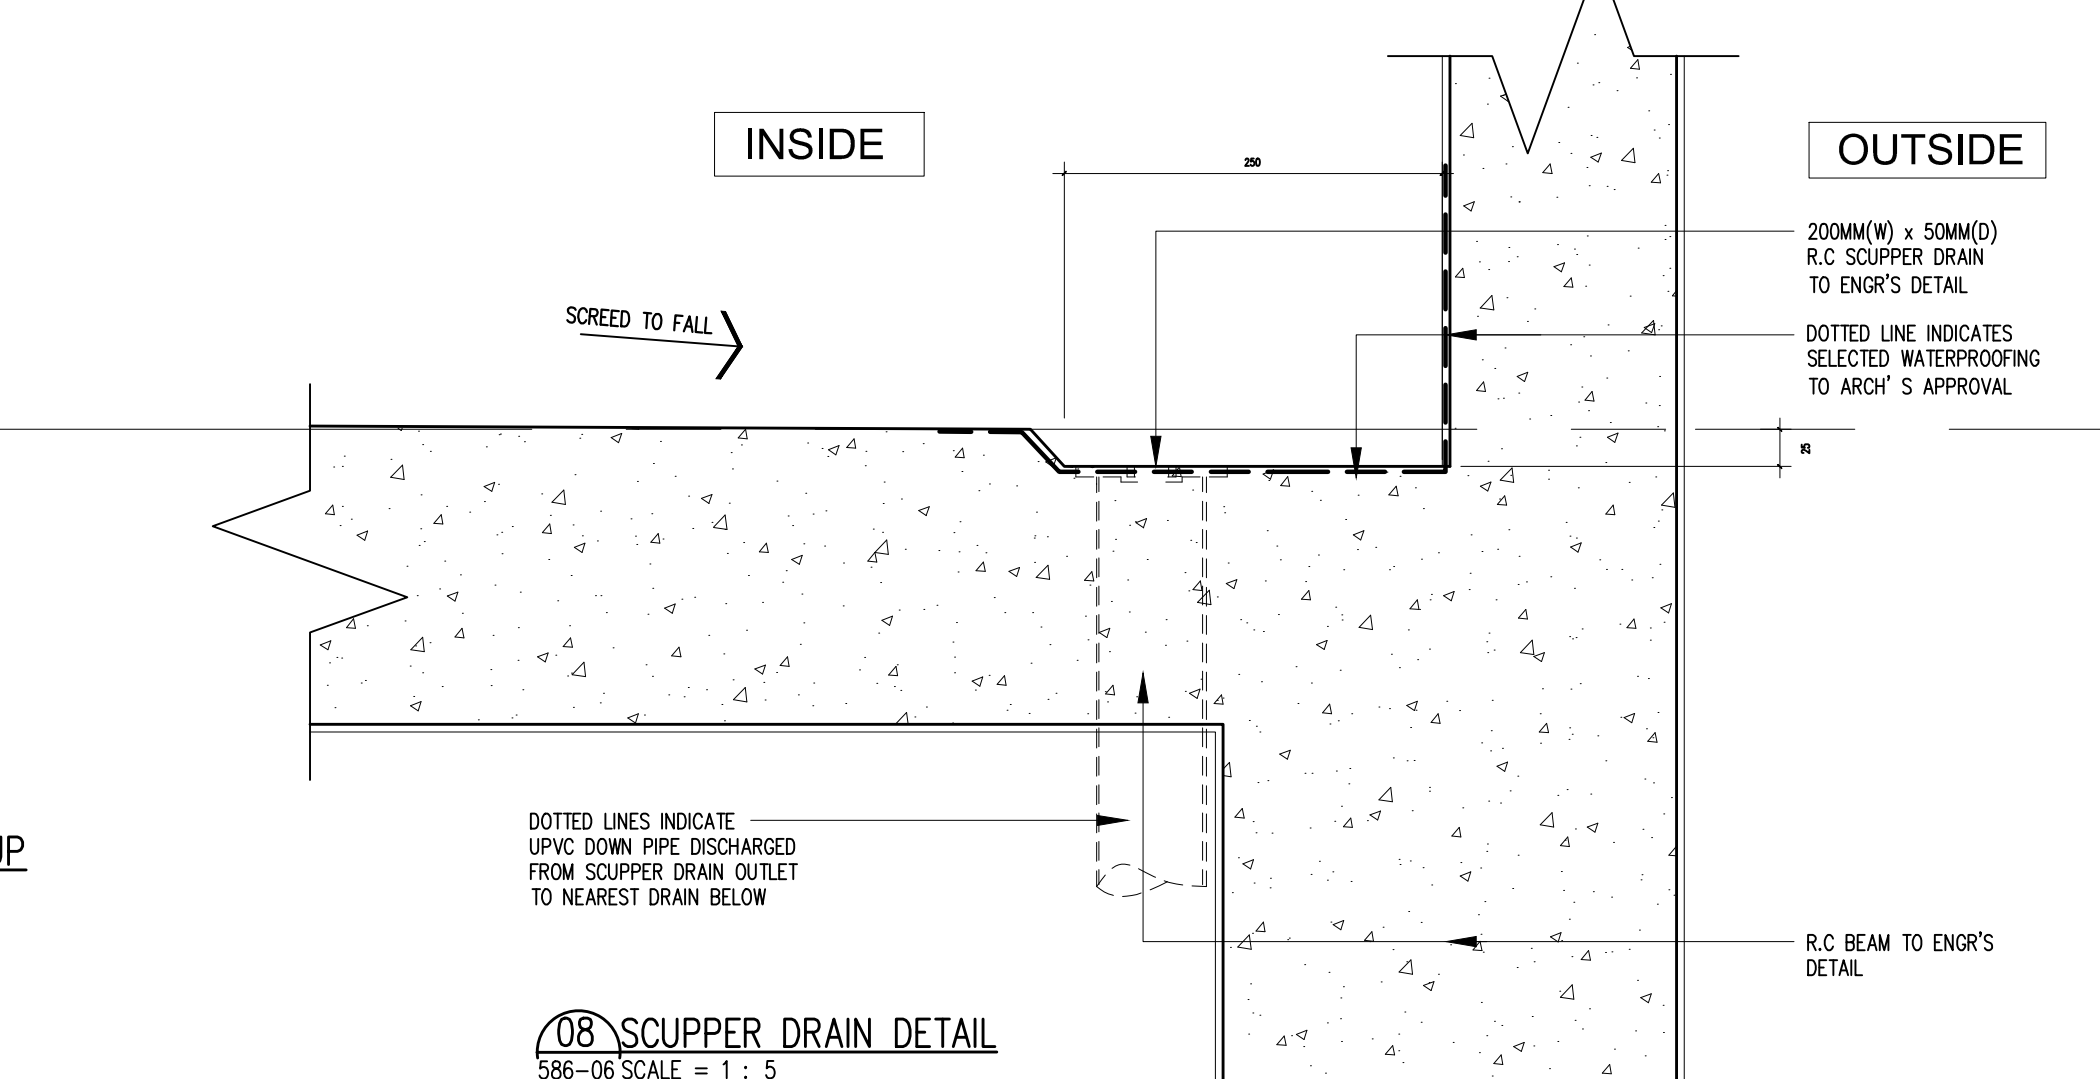
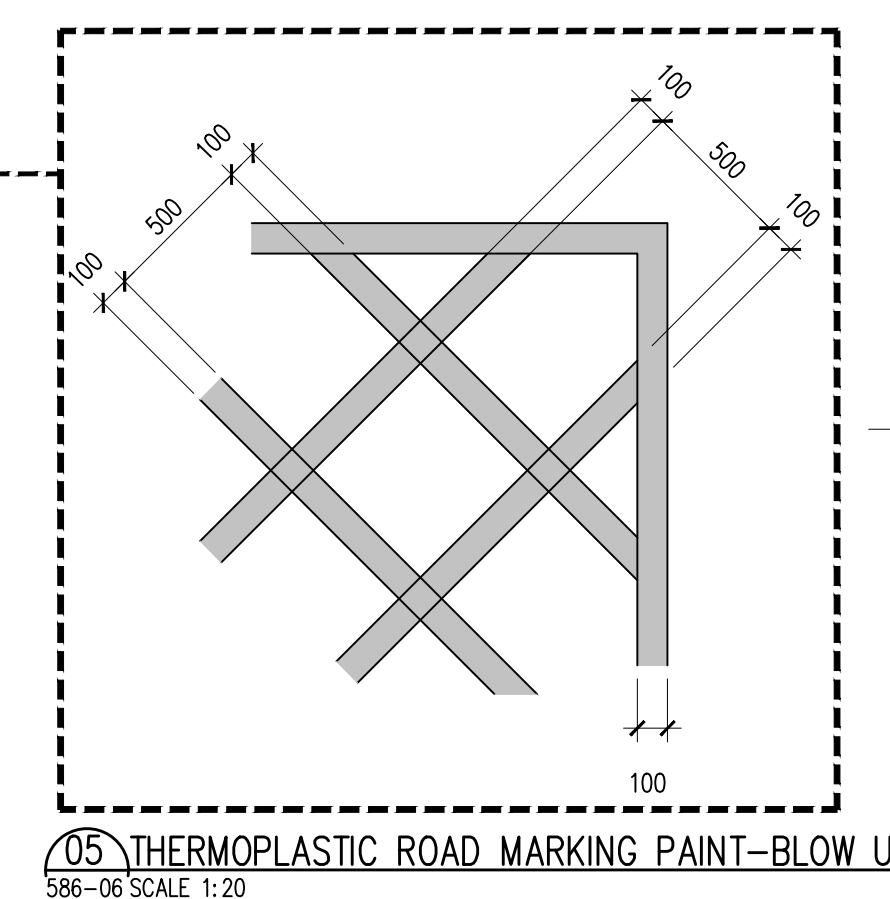


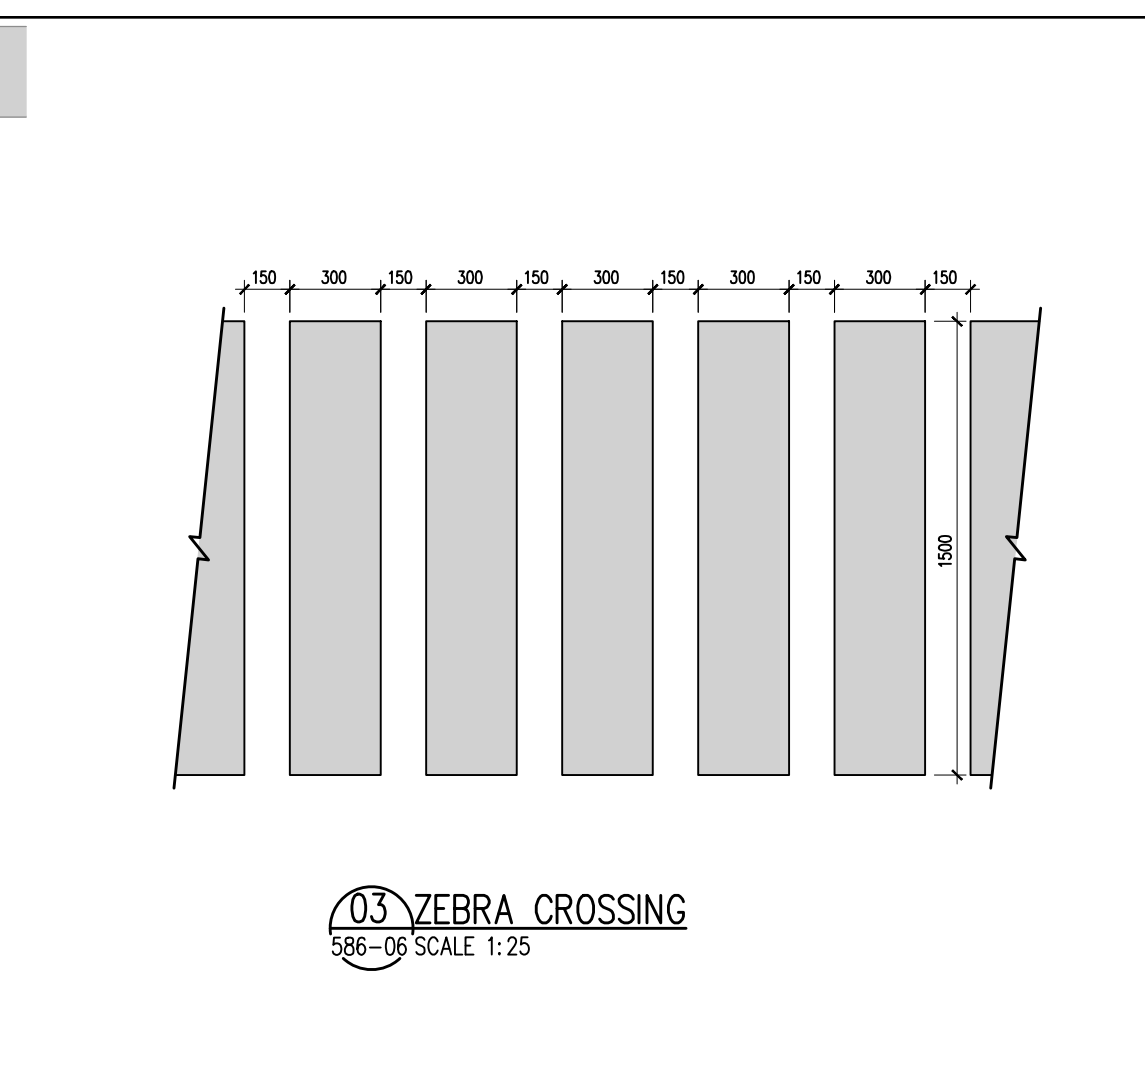

Hak Cipta Terpelihara. Tidak dibenarkan menyalin, menga-mana-mana, bahagian, ilustrasi dalam apa jua bentuk dan dengan apa cara pun samada secara elektronik, menyalin, mekanik, rakaman atau cara lain sebelum mendapat kebenaran bertulis dari BH YEW ARCHITECTS SDN. BHD.

REV.	DATE	DESCRIPTION	REMARK
A.01	28/4/2017	REVISED SCUPPER DRAIN DETAIL	
A.02	28/11/2017	REVISED CARPARK DETAIL (CLOUDED)	
	03/09/2018	UPDATING DRAWING	abdul rahim
A.03	19/10/2018	REVISED CARPARK DETAIL (CLOUDED)	JANICE
		WHEEL STOPPER DETAIL	
A.04	04/12/2018	REVISED COLUMN GUARD DETAIL (CLOUDED)	JANICE

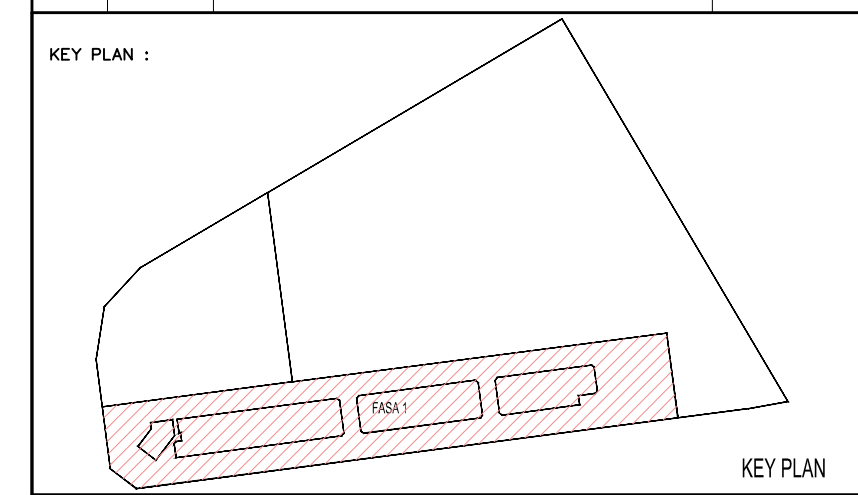

PROJECT TITLE :
CADANGAN MEMBINA PEMBANGUNAN BERCAMPUR DI ATAS LOT 21135,
PERSIARAN CASSIA BARAT 3, MUKIM 13, SEBERANG PERAI SELATAN,
PULAU PINANG YANG MENGANDUNGI:-

- FASA 1
- A. 2 BLOK PANGSAPURI PERKHIDMATAN 18 TINGKAT (612 UNIT)
 - B. KEDAI PEJABAT 3 TINGKAT (196 UNIT)
 - C. 5 TINGKAT TEMPAT LETAK KENDERAAN

UNTUK : TETUAN PARAMOUNT PROPERTY (PW) SDN. BHD

LAND OWNER & BUILDING OWNER :	
-------------------------------	--

NAMA : MR. OOI HUN PENG
 JAWATAN : KETUA PECAWAI EKSEKUTIF
 NO IC : 650619-02-5311
 ALAMAT : PARAMOUNT PROPERTY (PW) SDN. BHD
 WISMA PARAMOUNT, 1A (1ST FLOOR), LORONG BLM 1/1,
 BANDAR LAGUNA MERBOK, 08000 SUNGAI PETANI, KEDAH
 NO. TEL : 604 - 441 9191 FAX : 604 - 441 9090

KITCHEN SPECIALIST : _____

QS CONSULTANT :	
-----------------	--

M&E CONSULTANT :
PERUNDING P.L.A.
Consulting Mechanical & Electrical Engineers.
8-01, WISMA PANTAI,
JALAN WISMA PANTAI,
12200 BITEPEWORTH, PENANG
TEL. NO. : (604) 3337990
FAX NO. : (604) 3317337
E-MAIL : perunding@wsp.com

12208 BAYVIEW RD., FLORANGE, E-MAIL: project@pk-group.com
C&S CONSULTANT: **PERUNDING KELANA**
PK CIVIL & STRUCTURAL ENGINEERS
Level 12, Unit 12(D), Wisma Boon Siew,
No.1, Penang Road, 10000 Penang.
Tel: 2622628, Fax: 2641618
(Company No. AS0232772-W)

DESIGN ARCHITECT:

ARCHITECTURE GROUP - STUDIO A
CPG CONSULTANTS PTE LTD
238B, THOMSON ROAD, #12-00 TOWER B
NOVENA SQUARE, SINGAPORE 307685

TEL: +65 6357 4468 FAX: +65 6357 4469

ARCHITECT: **BH YEW** ARCHITECT (SP/Y61)

15TH FLOOR, BANGUNAN AMMETLIFE
NO.1, JALAN LUMUT, 50400 KUALA LUMPUR
TEL: (03) 4043-1346 FAX: (03) 4043-1349
EMAIL: yhw@nrasb.com.my


LEMBAGA
ARKITEK
MALAYSIA

Ar. YEW BU HWA
& RKT
No. Pendaftaran: LAM-A/761

Saya mengesahkan bahawa pelan-pelan yang dihandar adalah mengikut Undang-Undang Keil Bangunan
Serasang dan Undang-Undang Keil Bangunan Serampang (Undang) 2007 [UHS0207] dan
jika-bukan adalah satu gambaran-gambaran dan pelan-pelan bagi Pelan Perancangan Skema Perai.
Saya mengesahkan bahwa kerja-kerja pembinaan akan dijalankan dengan penuh keyakinan
Saya mengesahkan dan mengaku bahawa pelan-pelan bangunan adalah setara dengan pelan
menterangkan yang diluluskan dan akan mematuhi semua syarat-syarat pelan teknik.

CONSTRUCTION DRAWING

LUKISAN :

CARPAK DETAIL
- COLUMN GUARD DETAIL
- WHEEL STOPPER
- TYPICAL DETAIL

SCALE: AS SHOWN		CAD NO.: 557_CA-586-06			
DRAWN BY: abdul rahim		CHECKED BY: JANICE		DATE: 04 DEC 2018	
ORIGINATOR ACRONYM		PROJECT NO.		DISCIPLINE	
BH YEW		55714		ARCH	
DWG STATUS	BLOCK	BLOCK	DWG NO.	DWG NO.	REVISION
CA	—	—	586	06	A.04