



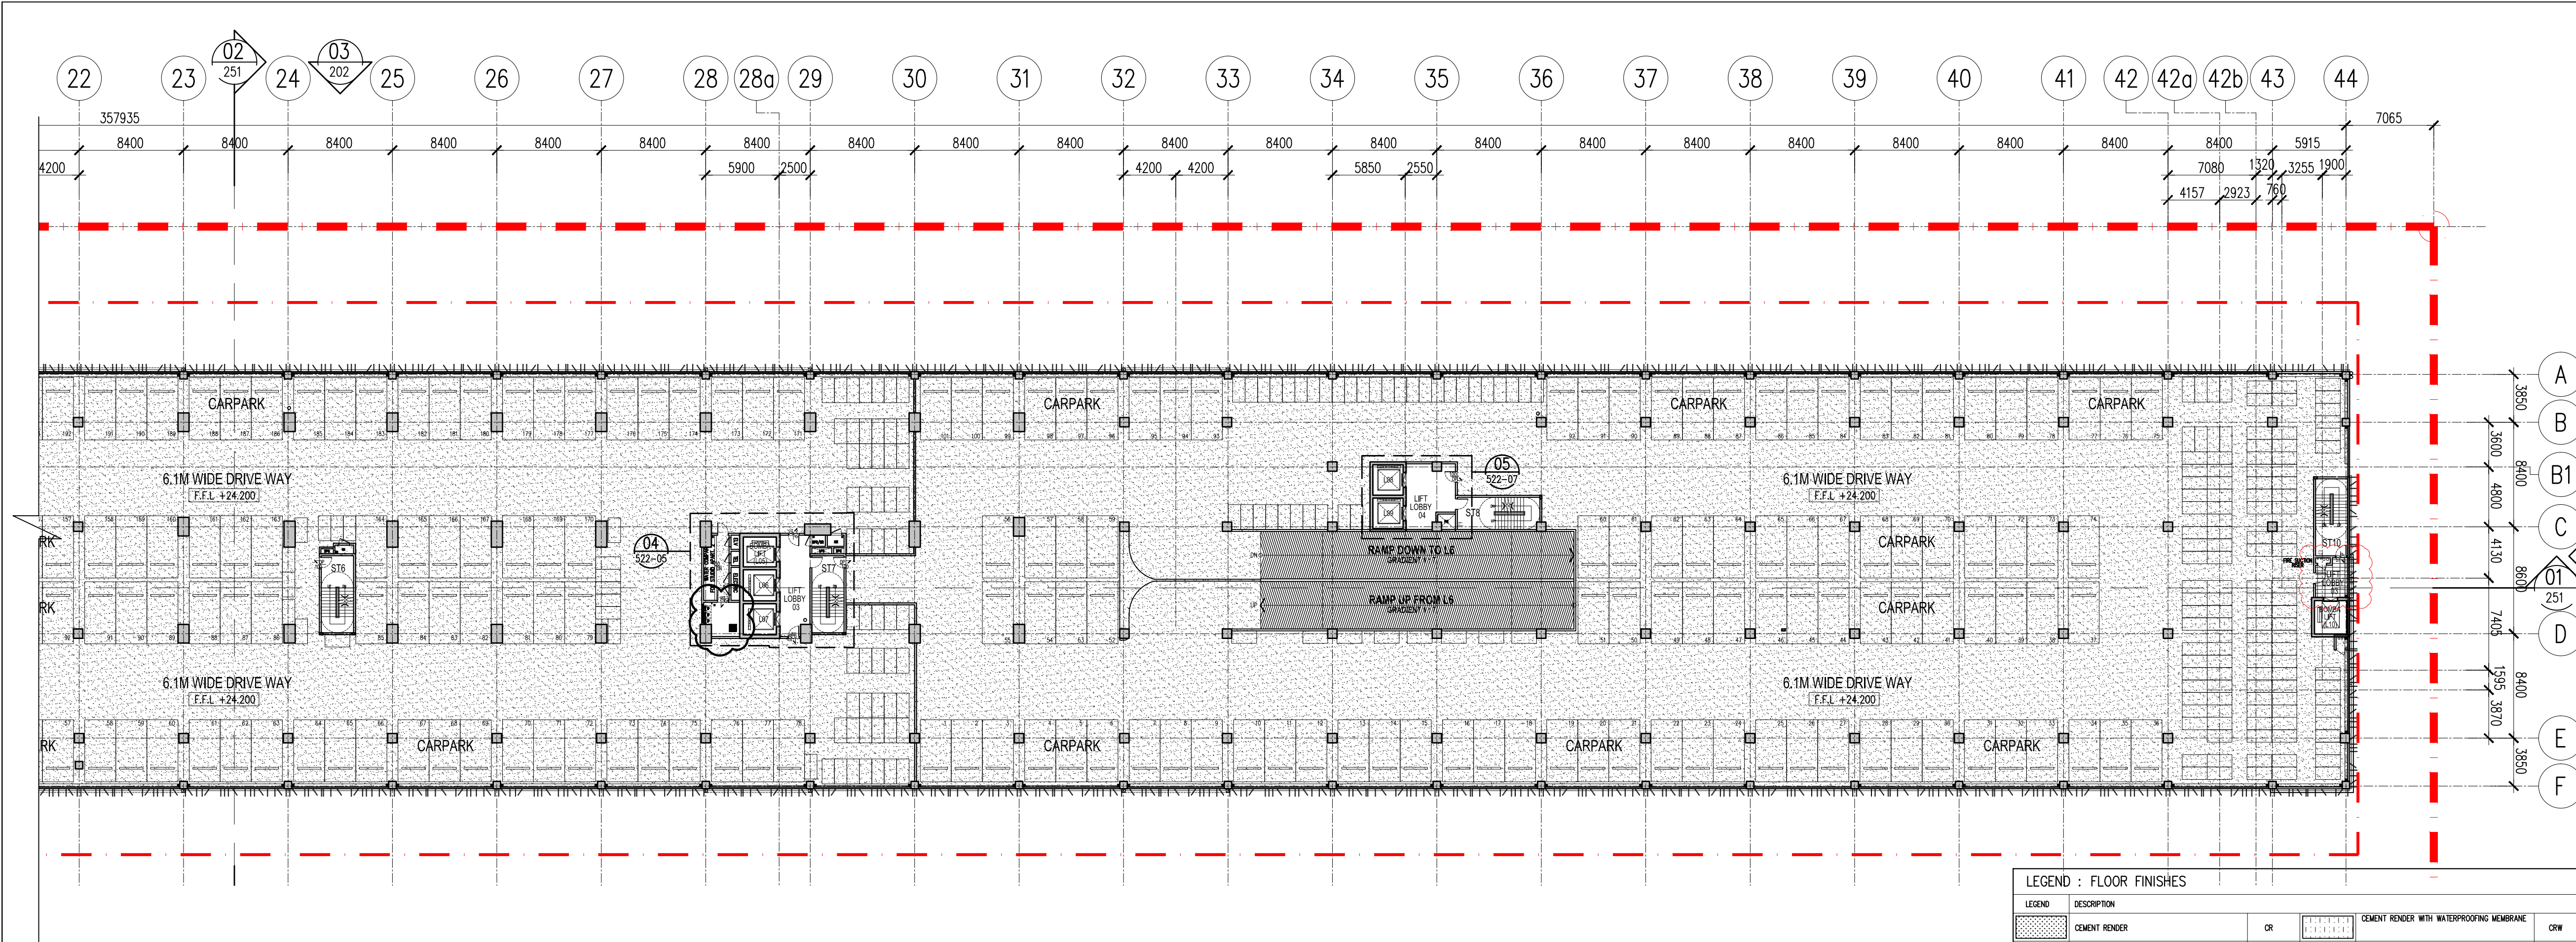

02 FLOOR FINISHES PLAN DEMARCATION (2 OF 2) - LEVEL 7
811-06 SCALE = 1 : 300

LEGEND : FLOOR FINISHES				
LEGEND	DESCRIPTION			
	CEMENT RENDER	OR		CEMENT RENDER WITH WATERPROOFING MEMBRANE
				OR
	NON METALLIC FLOOR HARDENER WITH POWER FLOAT FINISH	OR		DURABLE HETEROGENEOUS COMMERCIAL FLOORING / LAMINATED FLOORING (ANTI-STATIC)
				OR
	300MM X 600MM NON-SLIP PORCELAIN TILES	N-PT		
	300MM X 600MM PORCELAIN TILES	HT		
	COMPOSITE FLOOR SOLID DECK (L)	CF		
	300MM X 300MM PORCELAIN TILES	HT-1	NOTE:	1) ALL STAIRCASE AND STEP C/W HEAVY DUTY NOSING TILES
	VINYL FINISH	VF		2) FOR SPL, REFER TO CAS DRAWING
				3) REFER TO SCHEDULE OF FINISHES FOR SCOPE

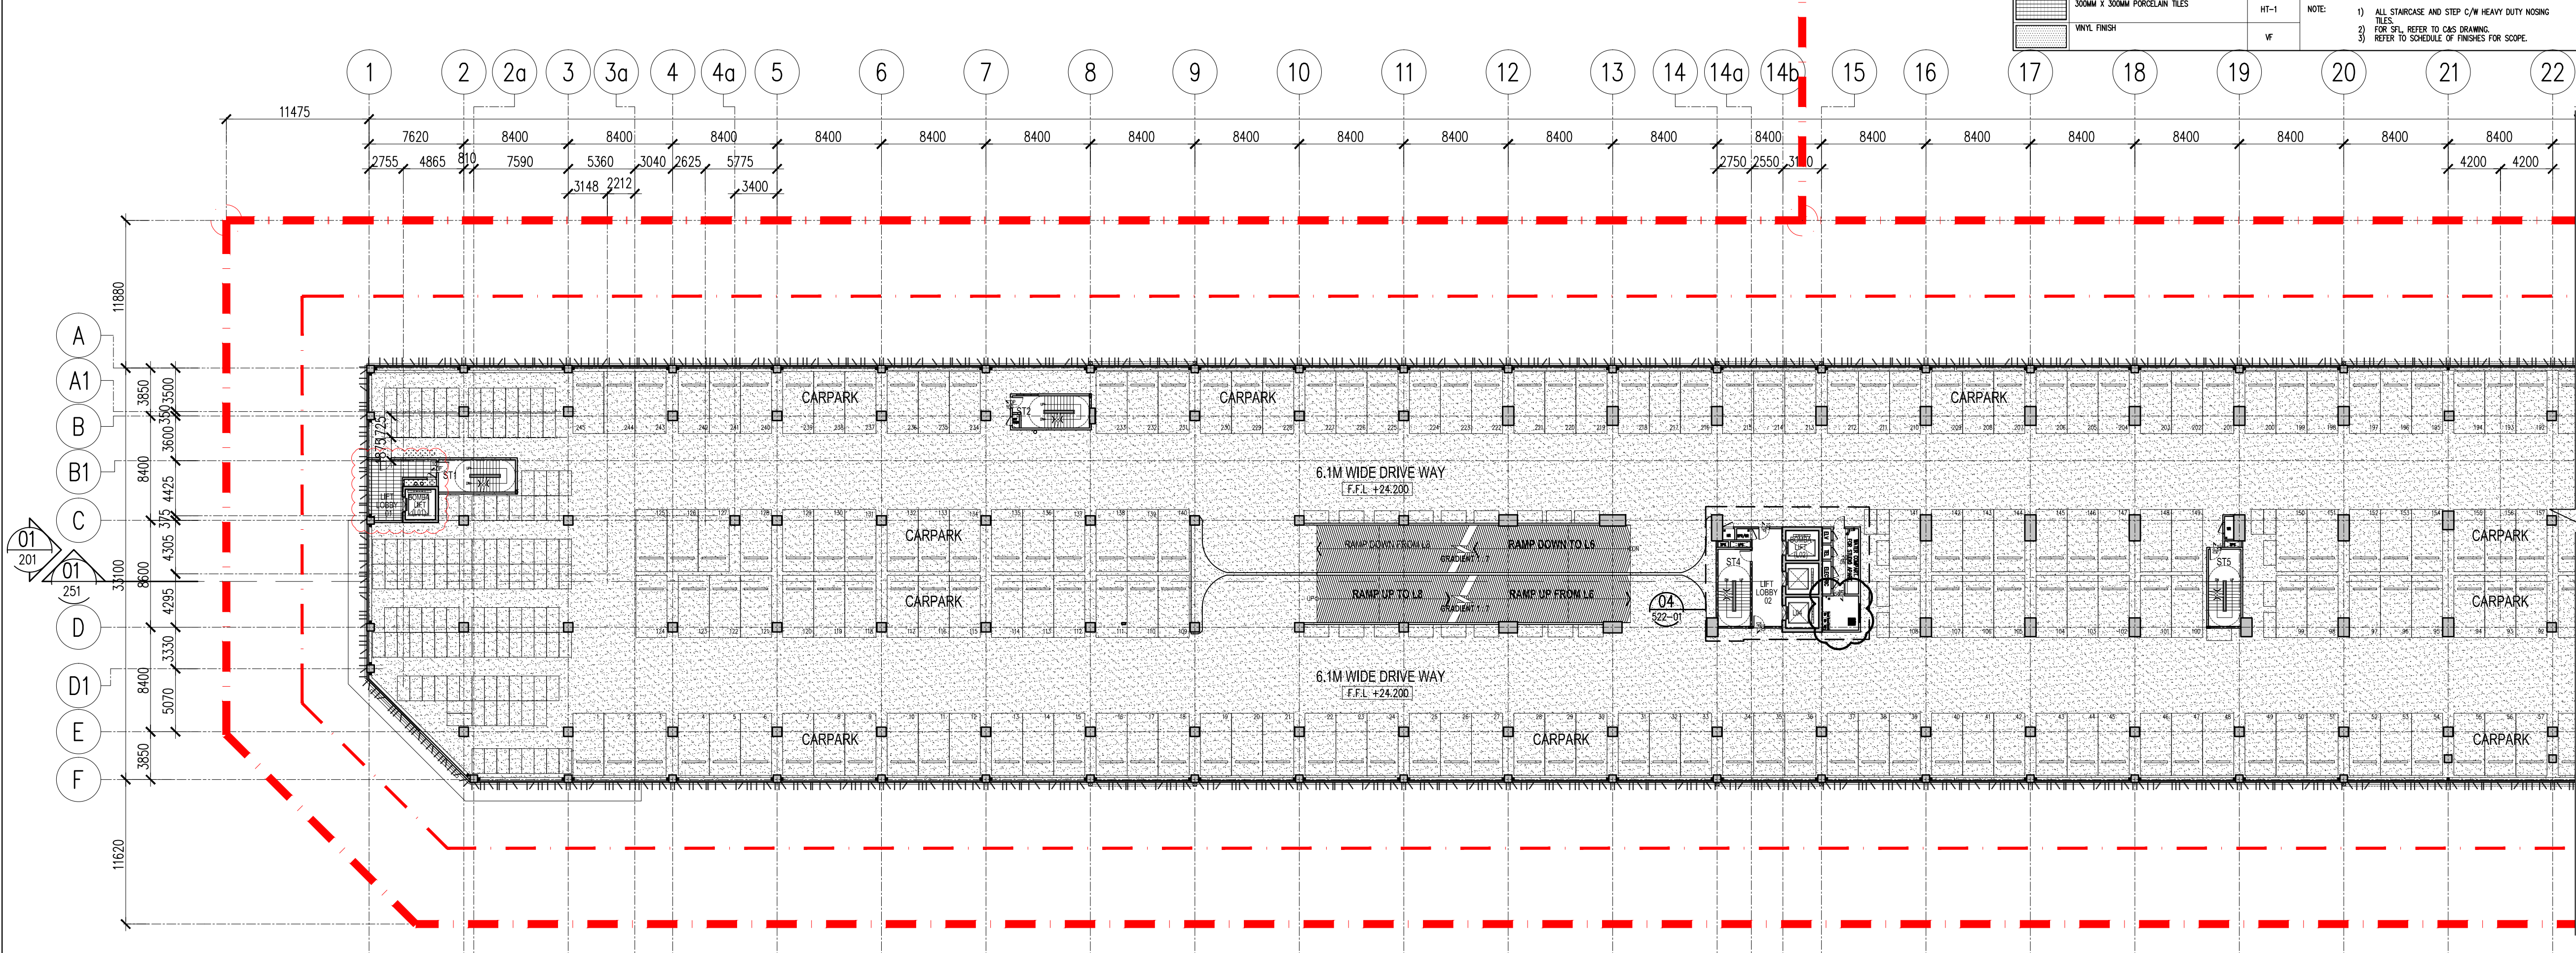

01 FLOOR FINISHES PLAN DEMARCATION (1 OF 2) - LEVEL 7
811-06 SCALE = 1 : 300

Hak Cipta Terpelihara. Tidak dibenarkan mencetak mana-mana bahagian ilustrasi dalam apa jua bentuk dan dengan apa cara pun samada secara elektronik, mencetak, mekanik, rakaman atau cara lain sebelum mendapat kebenaran bertulis dari BH YEW ARCHITECTS SDN. BHD.

REV.	DATE	DESCRIPTION	REMARK
A.01	05/01/2018	REVISED FLOOR FINISHES (CLOUDED)	
A.02	04/09/2018	REVISED FLOOR FINISHES (CLOUDED)	abdul rahim
		NEW WALL AND DOOR (ST 1 & 10)	

KEY PLAN :

PROJECT TITLE :

CADANGAN MEMBINA PEMBANGUNAN BERCAMPUR DI ATAS LOT 21135, PERSIARAN CASSIA BARAT 3, MUKIM 13, SEBERANG PERAI SELATAN, PULAU PINANG YANG MENGANDUNGI:-

FASA 1

- A. 2 BLOK PANGSAPURI PERKHIDMATAN 18 TINGKAT (612 UNIT)
- B. KEDAI PEJABAT 3 TINGKAT (196 UNIT)
- C. 5 TINGKAT TEMPAT LETAK KENDERAAN

UNTUK : TETUAN PARAMOUNT PROPERTY (PW) SDN. BHD

LAND OWNER & BUILDING OWNER :

NAMA : MR. OOI HUN PENG

JAWATAN : KETUA PEGAWAI EKSEKUTIF

NO IC : 650619-02-5311

ALAMAT : PARAMOUNT PROPERTY (PW) SDN. BHD
WISMA PARAMOUNT, 1A (1ST FLOOR), LORONG BLM 1/1,
BANDAR LAGUNA MERBOK, 08000 SUNGAI PETANI, KEDAH

NO. TEL : 604 - 441 9191 FAX : 604 - 441 9090

KITCHEN SPECIALIST :

OS CONSULTANT :

M&E CONSULTANT :

PERUNDING P.L.A.
Consulting Mechanical & Electrical Engineers.
8-01, WISMA PANTAI, TEL. NO. : (604) 3337990
JALAN WISMA PANTAI, FAX NO. : (604) 3317337
12200 BUTTERWORTH, PENANG. E-MAIL : project@pla-group.com

C&S CONSULTANT :

PERUNDING KELANA
CIVIL & STRUCTURAL ENGINEERS
Level 12, Unit 12(D), Wisma Boon Siew,
No.1, Penang Road, 10000 Penang.
Tel: 2622628, Fax: 2641618
(Company No. ASD232772-W)

DESIGN ARCHITECT :

ARCHITECTURE GROUP - STUDIO A
CPG CONSULTANTS PTE LTD
238B, THOMSON ROAD, #12-00 TOWER B
NOVENA SQUARE, SINGAPORE 307685
TEL : +65 6357 4468 FAX : +65 6357 4469

ARCHITECT :

BH YEW ARCHITECT (SP/Y61)
15TH FLOOR, BANGUNAN AMMETLIFE
NO.1, JALAN LUMUT, 50400 KUALA LUMPUR
TEL: (03) 4043-1346 FAX: (03) 4043-1349
EMAIL: yhw@nrasb.com.my

LEMBAGA ARKITEK MALAYSIA
No.Pendaftaran A.M. A/Y61

Saya mengesahkan bahawa pelan-pelan yang dihangkat adalah mengikut Undang-Undang Keil Bangunan Seragam 1986 dan Undang-Undang Kecil Bangunan Seragam (pindaan) 2007 (UKBS2007) dan tindakan-pindaan serta garapan-garapan dan pelai-pelai Majlis Perbandaran Seberang Perai. Saya mengesahkan bahawa kerja-kerja pembinaan akan dijalankan dibawah penyeliaan saya. Saya mengesahkan dan mengaku bahawa pelan-pelan bangunan adalah setlora dengan pelan kebenaran merancang yang diluluskan dan akan diambil alih serta syarat-syarat jabatan berkaitan.

CONSTRUCTION DRAWING
SEPTEMBER 2018

LURKSIAN :

FLOOR FINISHES PLAN DEMARCATION
-LEVEL 7

SCALE:	CAD NO:	DATE:
AS SHOWN	557-CA-811-06	
DRAWN BY:	CHECKED BY:	
abdul rahim	JAANCE	04 SEPT 2018
ORIGINATOR ACRONYM	PROJECT NO.	DISCIPLINE
BH YEW	55714	ARCH
DWG STATUS	BLOCK	DWG NO.
CA	-	811
		06
		A.02