



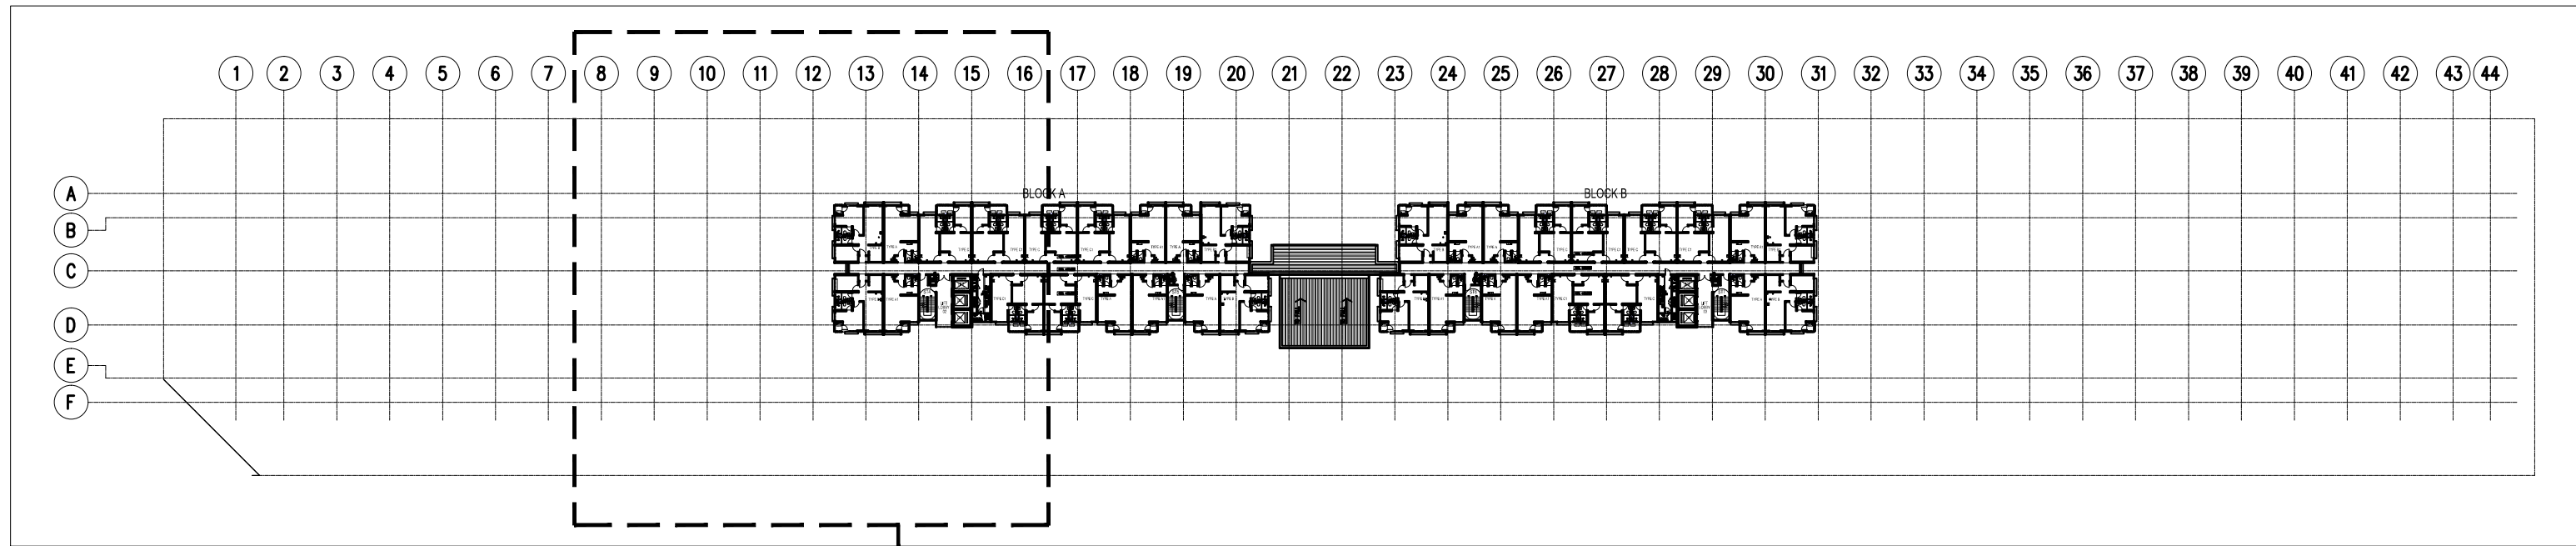

00 KEY PLAN LEVEL 1
875-01 SCALE = N.T.S

01

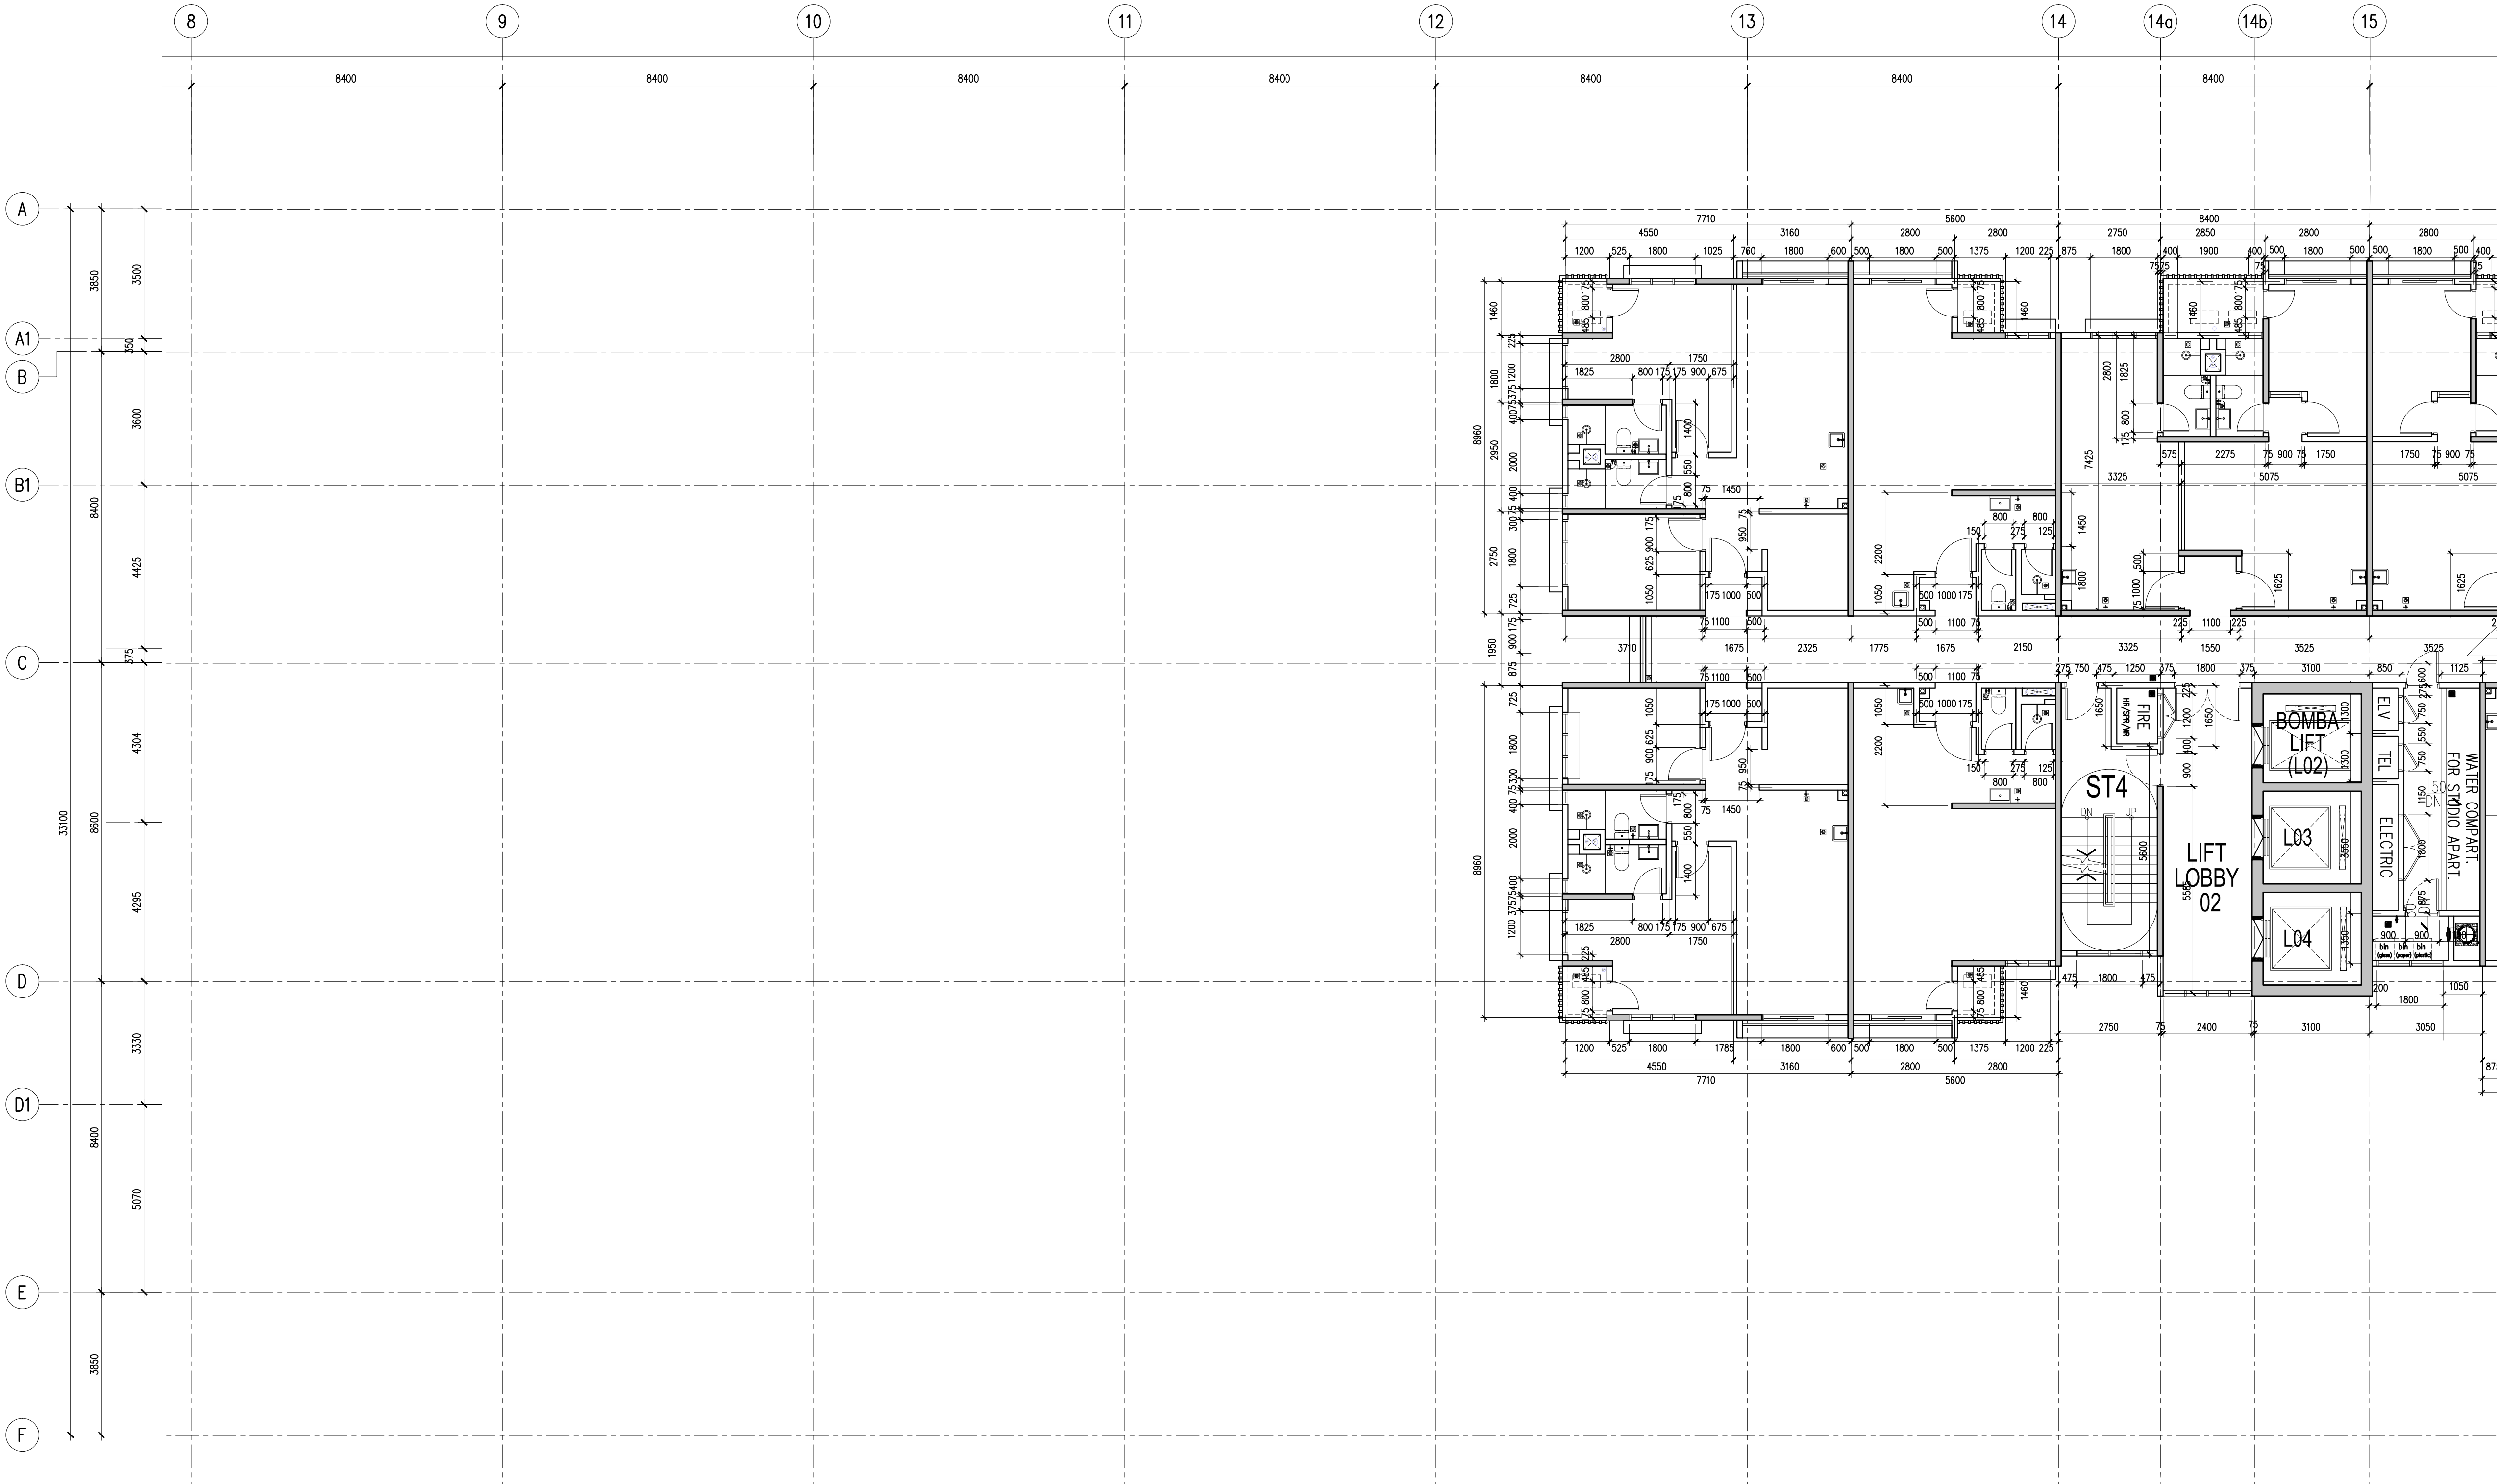

01 WALL SETTING OUT-LEVEL 11 (PART 1 OF 4)
875-01 SCALE = 1 : 100

Hak Cipta Terpelihara. Tidak dibenarkan mencetak mana-mana bahagian ilustrasi dalam apa jua bentuk dan dengan apa cara pun samada secara elektronik, mencetak, mekanik, rakaman atau cara lain sebelum mendapat kebenaran bertulis dari BH YEW ARCHITECTS SDN. BHD.

REV.	DATE	DESCRIPTION	REMARK
A.01	04/09/2018	UPDATING DRAWING	abdul rahim
A.02	03/12/2018	UPDATING DRAWING (REVISED - CLOUDED)	Janice

KEY PLAN :

PROJECT TITLE :

CADANGAN MEMBINA PEMBANGUNAN BERCAMPUR DI ATAS LOT 21135, PERSIARAN CASSIA BARAT 3, MUKIM 13, SEBERANG PERAI SELATAN, PULAU PINANG YANG MENGANDUNGI:-

FASA 1

A. 2 BLOK PANGSAPURI PERKHIDMATAN 18 TINGKAT (612 UNIT)

B. KEDAI PEJABAT 3 TINGKAT (196 UNIT)

C. 5 TINGKAT TEMPAT LETAK KENDERAAN

UNTUK : TETUAN PARAMOUNT PROPERTY (PW) SDN. BHD

LAND OWNER & BUILDING OWNER :

NAMA : MR. OOI HUN PENG

JAWATAN : KETUA PEGAWAI EKSEKUTIF

NO IC : 650619-02-5311

ALAMAT : PARAMOUNT PROPERTY (PW) SDN. BHD
WISMA PARAMOUNT, 1A (1ST FLOOR), LORONG BLM 1/1,
BANDAR LAGUNA MERBOK, 08000 SUNGAI PETANI, KEDAH

NO. TEL : 604 - 441 9191 FAX : 604 - 441 9090

KITCHEN SPECIALIST :

QS CONSULTANT :

M&E CONSULTANT :

PERUNDING P.L.A.
Consulting Mechanical & Electrical Engineers.
8-01, WISMA PANTAI, TEL NO. : (604) 3337990
JALAN WISMA PANTAI, FAX NO. : (604) 3317337
12200 BUTTERWORTH, PENANG. E-MAIL : project@pla-group.com

C&S CONSULTANT :

PERUNDING KELANA
CIVIL & STRUCTURAL ENGINEERS
Level 12, Unit 12(D), Wisma Boon Siew,
No.1, Penang Road, 10000 Penang.
Tel: 2622628, Fax: 2641618
(Company No. ASD232772-W)

DESIGN ARCHITECT :

ARCHITECTURE GROUP - STUDIO A
CPG CONSULTANTS PTE LTD
238B, THOMSON ROAD, #12-00 TOWER B
NOVENA SQUARE, SINGAPORE 307685
TEL : +65 6357 4468 FAX : +65 6357 4469

ARCHITECT :

BH YEW
ARCHITECT (SP/Y61)
15TH FLOOR, BANGUNAN AMMETLIFE
NO.1, JALAN LUMUT, 50400 KUALA LUMPUR
TEL: (03) 4043-1346 FAX: (03) 4043-1349
EMAIL: yhw@nrasb.com.my

LEMBAGA ARKITEK MALAYSIA
Ap. YEW BU HWA
ARKITEK
No.Pendaftaran : A.M. A/Y61

Saya mengesahkan bahawa pelan-pelan yang dihanjur adalah mengikut Undang-Undang Keajaiban Seragam 1996 dan Undang-Undang Keajaiban Seragam (pindaan) 2007 (UKS2007) dan gundam-pindaan serta garapan-pindaan dan pinda-pinda Majlis Perbandaran Seberang Perai. Saya mengesahkan bahawa kerja-kerja pembinaan akan dijalankan dibawah pengawasan saya. Saya mengesahkan dan menguaku bahawa pelan-pelan bangunan adalah setlora dengan pelan kebenaran merancang yang diluluskan dan akan memulau uluan serta syarat-syarat jabatan berkaitan.

CONSTRUCTION DRAWING
NOVEMBER 2018

LUKSIAN :

WALL SETTING OUT
KEY PLAN-LEVEL 11
-LEVEL 11 (PART 1 OF 4)

SCALE:	CAD NO:	DATE:
AS SHOWN	557-CA-875-01	03 DEC 2018

DRAWN BY:	CHECKED BY:	PROJECT NO.	DISCIPLINE
abdul rahim	HAZRAL/JANICE	55714	ARCH

DWG STATUS	BLOCK	BLOCK	DWG NO.	DWG NO.	REVISION
CA	-	-	875	01	A.02