



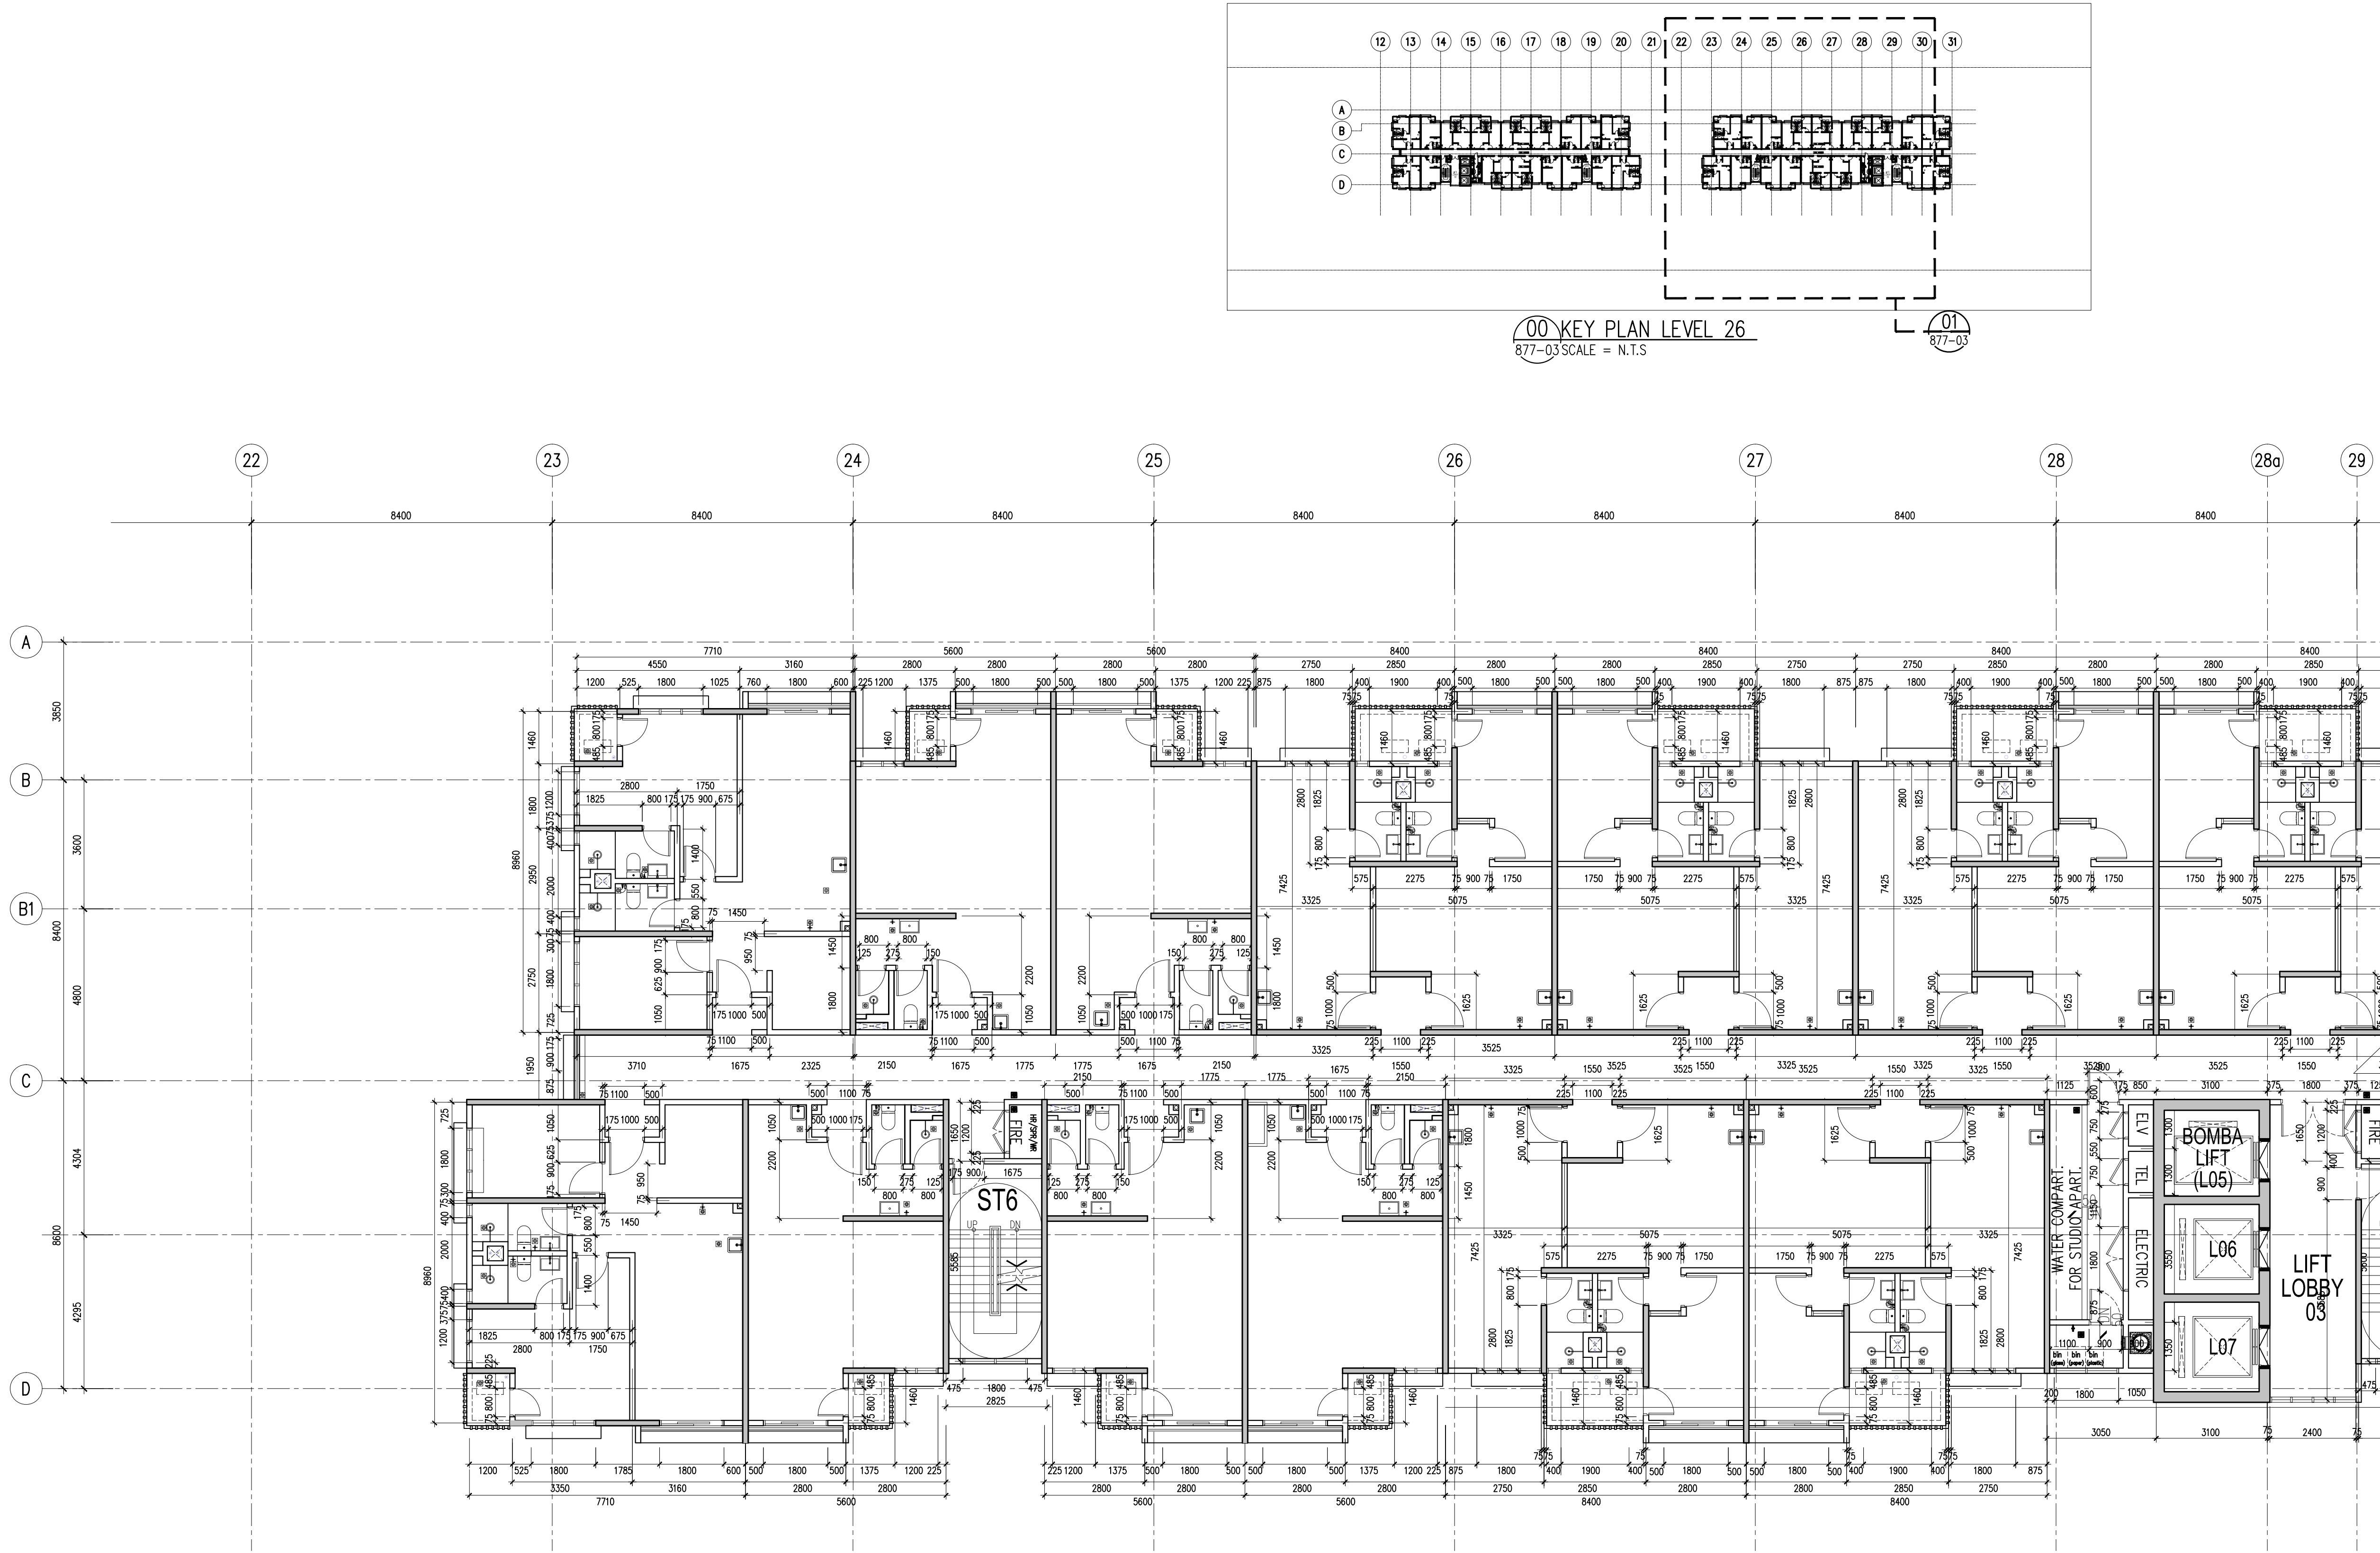

01 WALL SETTING OUT-LEVEL 26 ( PART 3 OF 4 )  
877-03 SCALE = 1 : 100

Hak Cipta Terpelihara. Tidak dibenarkan mencetak mana-mana bahagian ilustrasi dalam apa jua bentuk dan dengan apa cara pun samada secara elektronik, mencetak, mekanik, rakaman atau cara lain sebelum mendapat kebenaran bertulis dari BH YEW ARCHITECTS SDN. BHD.

| REV. | DATE       | DESCRIPTION                            | REMARK      |
|------|------------|----------------------------------------|-------------|
| A.01 | 04/09/2018 | UPDATING DRAWING                       | abdul rahim |
| A.02 | 03/12/2018 | UPDATING DRAWING ( REVISED - CLOUDED ) | Janice      |
|      |            |                                        |             |
|      |            |                                        |             |
|      |            |                                        |             |
|      |            |                                        |             |

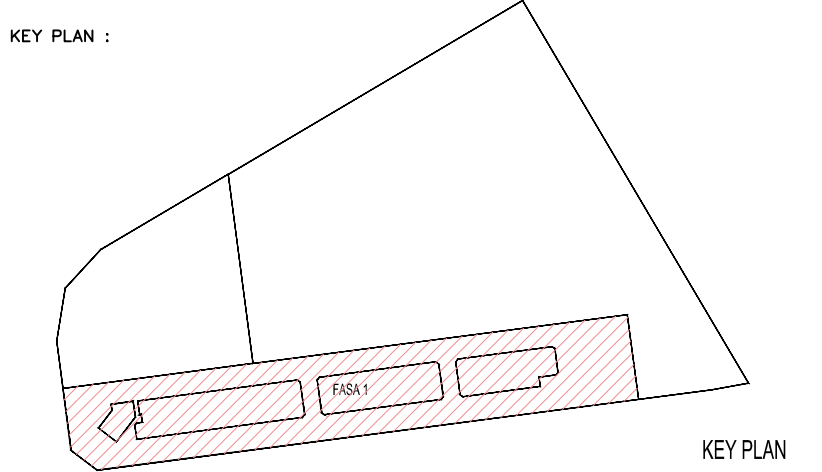

PROJECT TITLE :  
CADANGAN MEMBINA PEMBANGUNAN BERCAMPUR DI ATAS LOT 21135, PERSIARAN CASSIA BARAT 3, MUKIM 13, SEBERANG PERAI SELATAN, PULAU PINANG YANG MENGANDUNGI:-  
  
FASA 1  
A. 2 BLOK PANGSAPURI PERKHIDMATAN 18 TINGKAT (612 UNIT)  
B. KEDAI PEJABAT 3 TINGKAT (196 UNIT)  
C. 5 TINGKAT TEMPAT LETAK KENDERAAN

UNTUK : TETUAN PARAMOUNT PROPERTY (PW) SDN. BHD

LAND OWNER & BUILDING OWNER :

NAMA : MR. OOI HUN PENG  
JAWATAN : KETUA PEGAWAI EKSEKUTIF  
NO IC : 650619-02-5311  
ALAMAT : PARAMOUNT PROPERTY (PW) SDN. BHD  
WISMA PARAMOUNT, 1A (1ST FLOOR), LORONG BLM 1/1,  
BANDAR LAGUNA MERBOK, 08000 SUNGAI PETANI, KEDAH  
NO. TEL : 604 - 441 9191 FAX : 604 - 441 9090  
KITCHEN SPECIALIST :

QS CONSULTANT :

M&E CONSULTANT :  
**PERUNDING P.L.A.**  
Consulting Mechanical & Electrical Engineers.  
8-01, WISMA PANTAI, TEL NO. : (604) 3337990  
JALAN WISMA PANTAI, FAX NO. : (604) 3317337  
12200 BUTTERWORTH, PENANG. E-MAIL : project@pla-group.com

C&S CONSULTANT :  
**PERUNDING KELANA**  
CIVIL & STRUCTURAL ENGINEERS  
Level 12, Unit 12(D), Wisma Boon Siew,  
No.1, Penang Road, 10000 Penang.  
Tel: 2622628, Fax: 2641618  
(Company No. ASD232772-W)

DESIGN ARCHITECT :  
**ARCHITECTURE GROUP - STUDIO A**  
CPG CONSULTANTS PTE LTD  
238B, THOMSON ROAD, #12-00 TOWER B  
NOVENA SQUARE, SINGAPORE 307685  
TEL : +65 6357 4468 FAX : +65 6357 4469

ARCHITECT :  
**BH YEW**  
ARCHITECT (SP/Y61)  
15TH FLOOR, BANGUNAN AMMETLIFE  
NO.1, JALAN LUMUT, 50400 KUALA LUMPUR  
TEL: (03) 4043-1346 FAX: (03) 4043-1349  
EMAIL: yhw@nrasb.com.my

**LEMBAGA ARKITEK MALAYSIA**  
No.Pendaftaran : AM/ A/Y61  
Ar. YEW BU HWA  
ARKITEK

Saya mengesahkan bahawa pelan-pelan yang diantar adalah mengikut Undang-Undang Keil Bangunan Seragam 1986 dan Undang-Undang Keil Bangunan Seragam (pindaan) 2007 (UKBS2007) dan gundukan-pindaan serta garapan-pindaan dan pelan-pelan Majlis Perbandaran Seberang Perai. Saya mengesahkan bahawa kerja-kerja pembinaan akan dijalankan dibawah pengawasan saya. Saya mengesahkan dan menguak bahawa pelan-pelan bangunan adalah setara dengan pelan kebenaran merancang yang diluluskan dan akan mematuhi ujian serta syarat-syarat jabatan berkaitan.

**CONSTRUCTION DRAWING**  
NOVEMBER 2018

LURKAN :

**WALL SETTING OUT**  
KEY PLAN-LEVEL 26  
-LEVEL 26 ( PART 3 OF 4 )

|                              |                              |                      |
|------------------------------|------------------------------|----------------------|
| SCALE:<br>AS SHOWN           | CAD NO:<br>557_CA-877-03     | DATE:<br>03 DEC 2018 |
| DRAWN BY:<br>abdul rahim     | CHECKED BY:<br>HAZRAL/JANICE | PROJECT NO.<br>55714 |
| ORIGINATOR ACRONYM<br>BH YEW | PROJECT NO.<br>55714         | DISCIPLINE<br>ARCH   |
| DWG STATUS<br>CA             | BLOCK<br>-                   | DWG NO.<br>877       |
|                              |                              | DWG NO.<br>03        |
|                              |                              | REVISION<br>A.02     |