


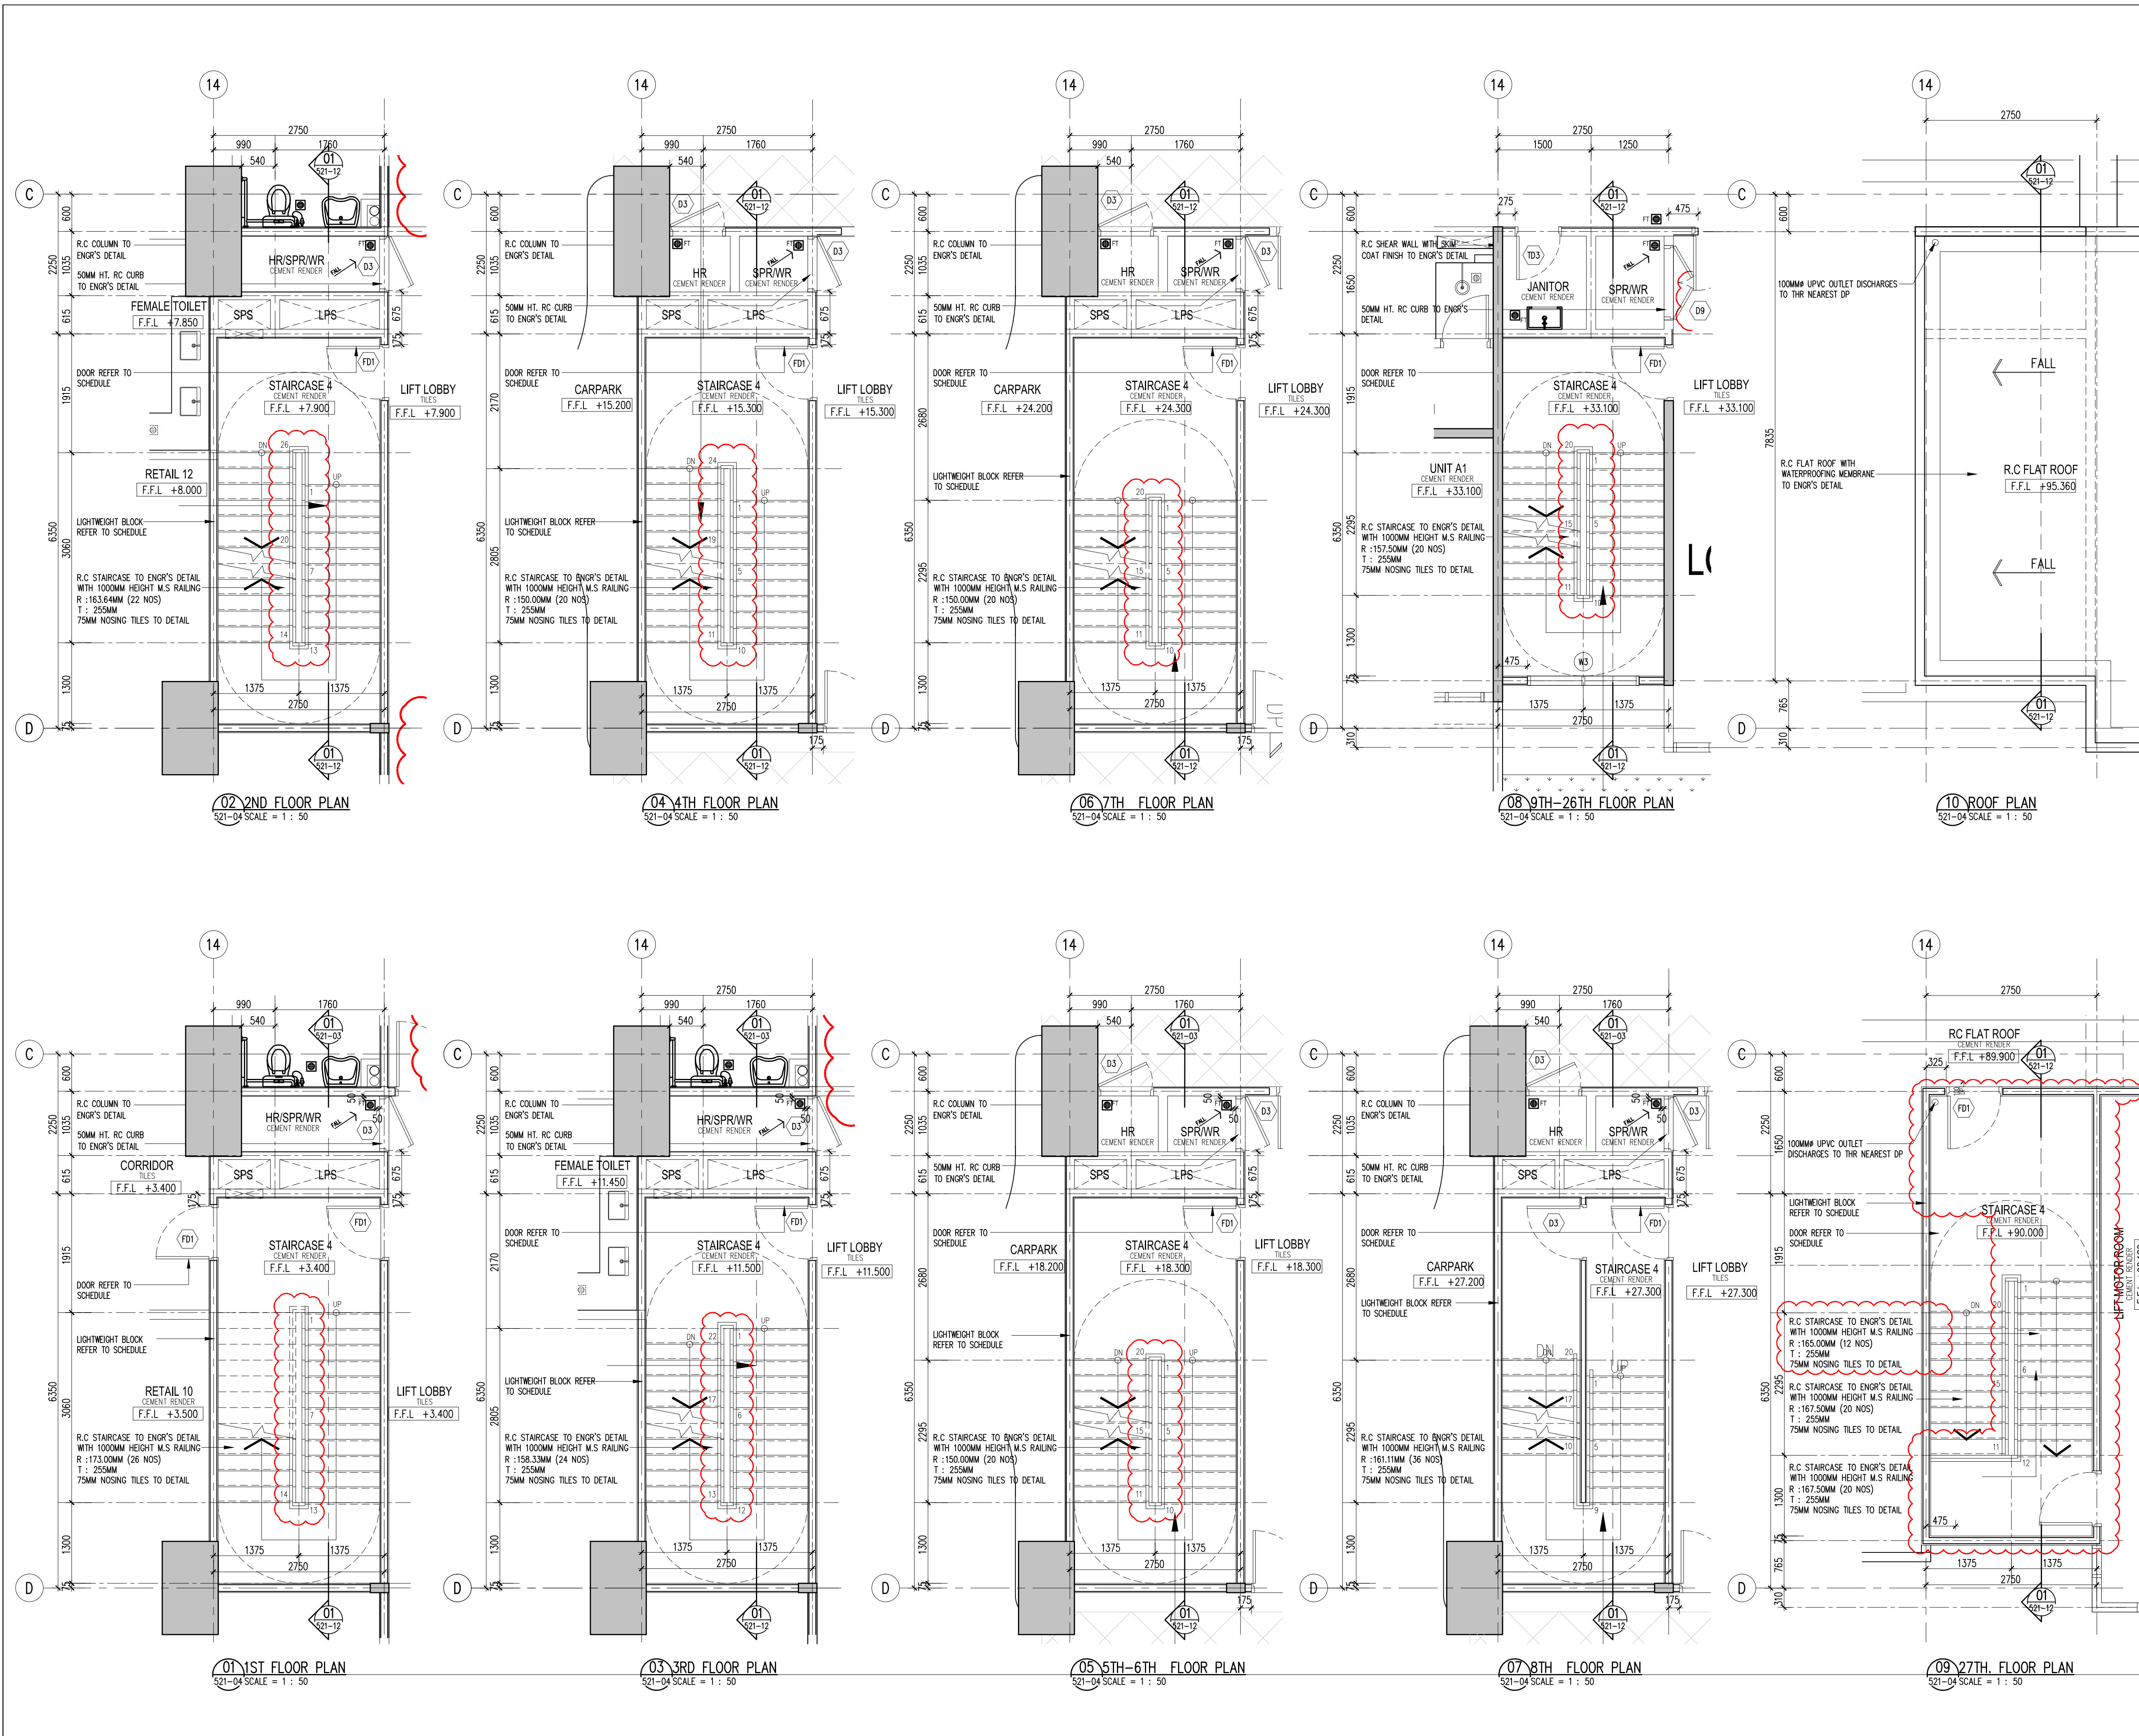

REV.	DATE	DESCRIPTION	REMARK
A.01	08/05/2017	REVISED STAIRCASE DETAIL	
A.02	13/03/2018	REVISED STAIRCASE DETAIL (CLOUDED)	
		- STAIRCASE 100MM, ADD STAIR TO LMR	
KEY PLAN :			
PROJECT TITLE :			
CADANGAN PEMBANGUNAN STRATA BERCAMPUR (FASA 1) DI ATAS LOT 21135, PERSIARAN CASSIA BARAT 3 BATU KAWAN, MUKIM 13, SEBERANG PERAI SELATAN.			
PELAN PINDAAN			
A. 2 BLOK PANGSAPURI PERKHIDMATAN 18 TINGKAT (612 UNIT)			
B. KEDAI PEJABAT 3 TINGKAT (196 UNIT)			
C. 5 TINGKAT TEMPAT LETAK KENDERAAN			
PELAN PINDAAN DAN TAMBAHAN KEPADA PELAN BERLULUS BIL-1(A-1) MPSP/40/20-73/42, BERTARIKH 17.08.2016			
UNTUK : TETUAN PARAMOUNT PROPERTY (PW) SDN. BHD			
LAND OWNER & BUILDING OWNER :			
NAMA : MR. OOI HUN PENG			
JAWATAN : KETUA PECAJAI EKSEKUTIF			
NO IC : 650619-02-9311			
ALAMAT : PARAMOUNT PROPERTY (PW) SDN. BHD			
WISMA PARAMOUNT, 1A (1ST FLOOR), LORONG BLM 1/1, BANDAR LAGUNA MERBOK, 08000 SUNGAI PETANI, KEDAH			
NO. TEL : 604 - 441 9191 FAX : 604 - 441 9090			
KITCHEN SPECIALIST :			
QS CONSULTANT :			
M&E CONSULTANT :			
PERUNDING P.L.A. Consulting Mechanical & Electrical Engineers.			
8-01, WISMA PANTAI, TEL. NO. : (604) 3337990			
JALAN WISMA PANTAI, FAX NO. : (604) 3317337			
12200 BUTTERWORTH, PENANG. E-MAIL : project@pla-group.com			
C&S CONSULTANT :			
PERUNDING KELANA CIVIL & STRUCTURAL ENGINEERS			
Level 12, Unit 12(D), Wisma Boon Siew, No.1, Penang Road, 10000 Penang.			
Tel: 2622628, Fax: 2641616 (Company No. AS0232772-W)			
DESIGN ARCHITECT :			
ARCHITECTURE GROUP - STUDIO A CPG CONSULTANTS PTE LTD			
2388, THOMSON ROAD, #12-00 TOWER B NOVENA SQUARE, SINGAPORE 307695			
TEL : +65 6357 4468 FAX : +65 6357 4469			
ARCHITECT :			
BH ARCHITECT (SP/Y61)			
15TH FLOOR, BANGUNAN AMMETULFE NO.1, JALAN LUMUT, 50400 KUALA LUMPUR			
TEL (03) 4043-1346 FAX: (03) 4043-1349			
EMAIL: yhw@nrsb.com.my			
SAYA MENGESAHKAN BAHWA PELAN-PELAN YANG DIHANTAR ODDAH MENGIKUT UNDANG-UNDANG KEJIL BANGUNAN SERAGA 1986 DAN UNDANG-UNDANG KEJIL BANGUNAN SERAGA (GINDAN) 2007 (MGS2007) DAN GINDAN-PINDAN SERTA PARTISIPANDU-PARTISIPANDU DAN JILID-PILID MELIA PARTISIPANDU SELERANG PERAI. SAYA MENGESAHKAN BAHWA KERJA-KERJA PEMBINAAN AKAN DIPILIKAN ODDAH PEPERLHAN SAYA. SAYA MENGESAHKAN DAN MENGIKUT BAHWA PELAN-PELAN BANGUNAN ODDAH SERTA DENGAN PELAN KEBERANAN MERANCANG YANG DIJUKULAN DAN AKAN MEMUTUHI ULASAN SERTA SYARAT-SYARAT TEKNIKAL.			
CONSTRUCTION DRAWING			
MARCH 2018			
LUKSIAN :			
STAIRCASE 4 DETAIL PLANS - LEVEL 1ST. TO ROOF			
SCALE: AS SHOWN			
DRAWN BY: abdul rahim			
CHECKED BY: JANICE			
DATE: MARCH 2018			
ORIGINATOR ACRONYM			
PROJECT NO.			
DISCIPLINE			
BH YEW			
55714			
ARCH			
DWG STATUS	BLOCK	BLOCK	DWG NO.
DWG NO.	REVISION		
CA	-	-	521
04			A.02

