



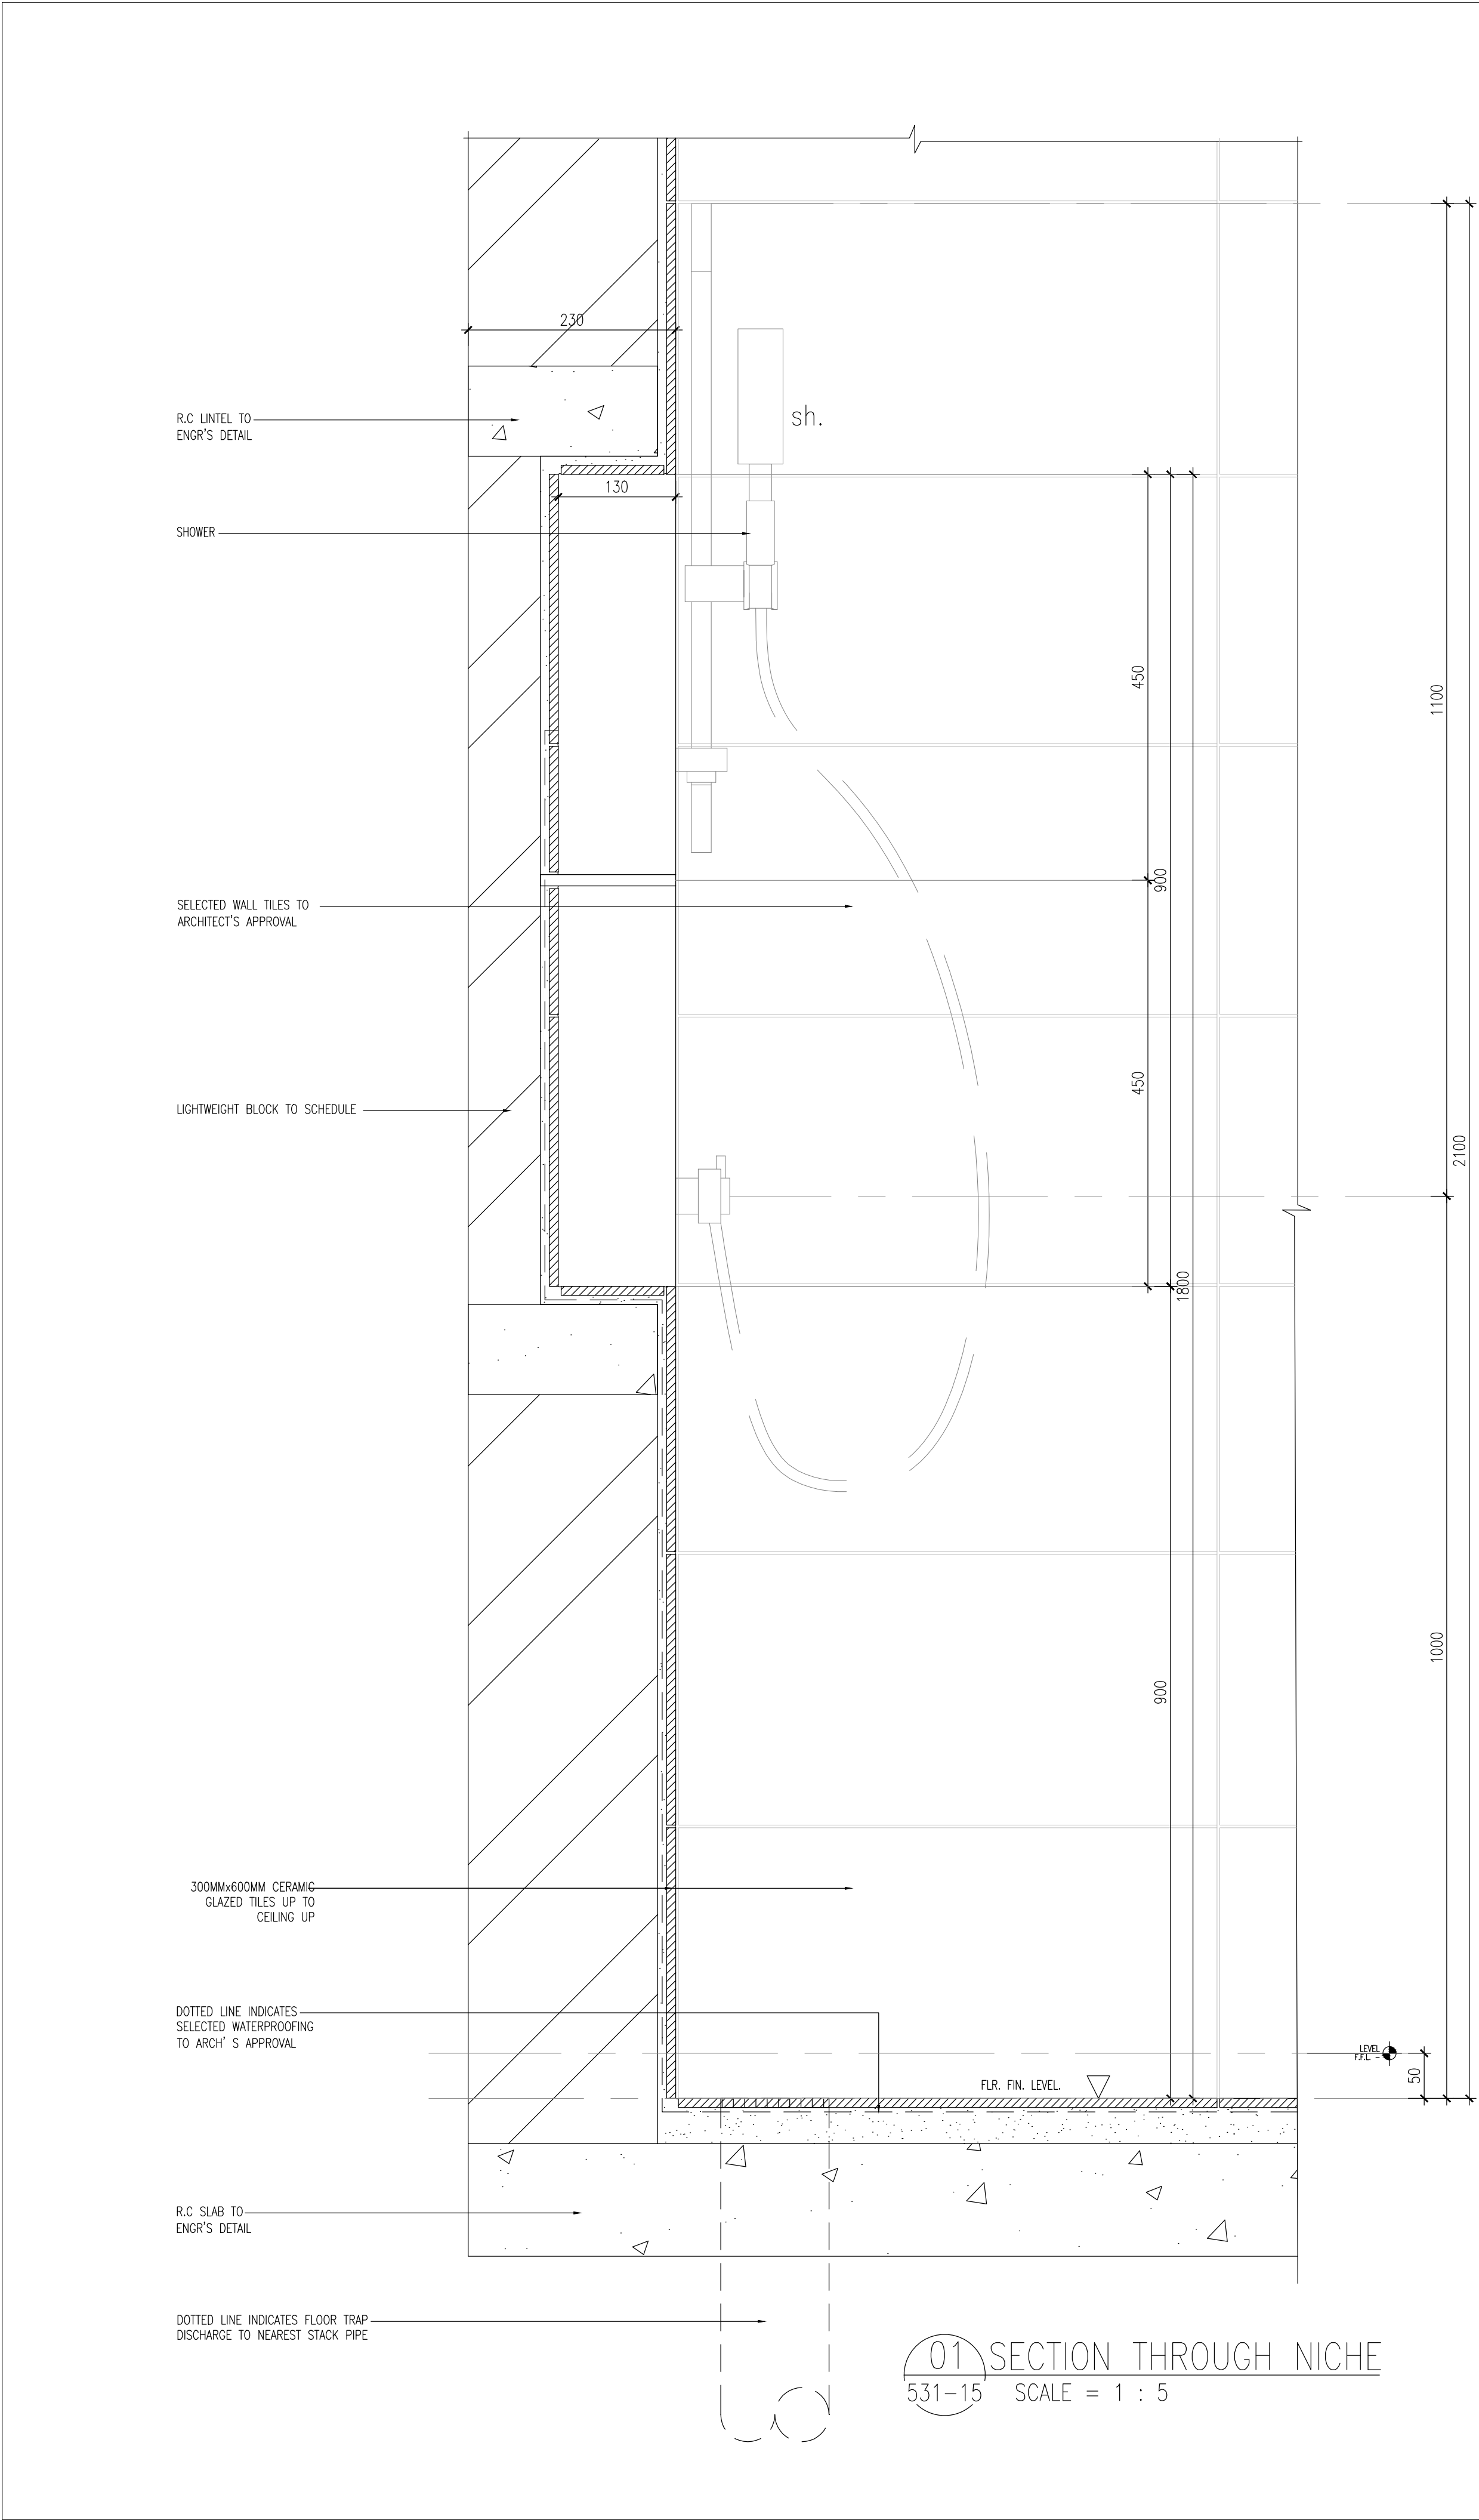

01 SECTION THROUGH NICHE  
531-15 SCALE = 1 : 5

Hak Cipta Terpelihara. Tidak dibenarkan mencetak mana-mana bahagian ilustrasi dalam apa jua bentuk dan dengan apa cara pun samada secara elektronik, mencetak, mekanik, rakaman atau cara lain sebelum mendapat kebenaran bertulis dari NRY ARCHITECTS SDN. BHD.

| REV. | DATE | DESCRIPTION | REMARK |
|------|------|-------------|--------|
|      |      |             |        |
|      |      |             |        |
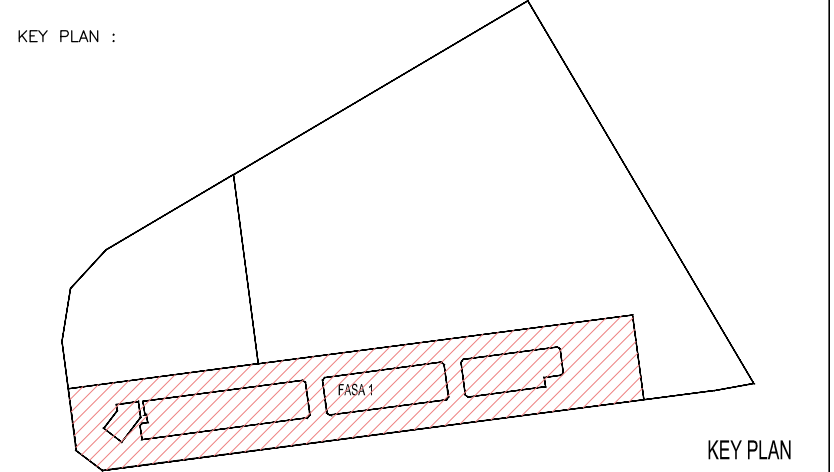

PROJECT TITLE :  
CADANGAN PEMBANGUNAN BERCAMPUR (FASA 1) DI ATAS LOT 21608  
(SEBAHAGIAN LOT 21135),PERSIARAN CASSIA BARAT 3, MUKIM 13,  
SEBERANG PERAI SELATAN,PULAU PINANG YANG MENGANDUNGI:-

- A. 2 BLOK PANGSAPURI PERKHIDMATAN 18 TINGKAT (612 UNIT)
- B. KEDAI PEJABAT 3 TINGKAT (196 UNIT)
- C. 5 TINGKAT TEMPAT LETAK KENDERAAN

PELAN PINDAAN DAN TAMBAHAN KEPADA PELAN LULUS NO. RUJ  
MPSP/40/20-73/42, BERTARIKH 17.08.2016

UNTUK : TETUAN PARAMOUNT PROPERTY (PW) SDN. BHD

LAND OWNER & BUILDING OWNER :

.....  
NAMA : MR. OOI HUN PENG  
JAWATAN : KETUA PEGAWAI EKSEKUTIF  
NO IC : 650619-02-5311  
ALAMAT : PARAMOUNT PROPERTY (PW) SDN. BHD  
WISMA PARAMOUNT, 1A (1ST FLOOR), LORONG BLM 1/1,  
BANDAR LAGUNA MERBOK, 08000 SUNGAI PETANI, KEDAH  
NO. TEL : 604 - 441 9191 FAX : 604 - 441 9090

KITCHEN SPECIALIST :

QS CONSULTANT :

M&E CONSULTANT :  
**PERUNDING P.L.A.**  
*Consulting Mechanical & Electrical Engineers.*  
8-01, WISMA PANTAI, TEL. NO. : (604) 3337990  
JALAN WISMA PANTAI, FAX NO. : (604) 3317337  
12200 BUTTERWORTH, PENANG. E-MAIL : project@pla-group.com

C&S CONSULTANT :  
**PERUNDING KELANA**  
CIVIL & STRUCTURAL ENGINEERS  
Level 12, Unit 12(D), Wisma Boon Siew,  
No.1, Penang Road, 10000 Penang.  
Tel: 2622628, Fax: 2641618  
(Company No. AS0232772-W)

DESIGN ARCHITECT :  
**ARCHITECTURE GROUP - STUDIO A**  
**CPG CONSULTANTS PTE LTD**  
238B THOMSON ROAD, #12-00 TOWER B  
NOVENA SQUARE, SINGAPORE 307985  
TEL: +65 6357 4468 FAX: +65 6357 4469

ARCHITECT :  
**BH YEW**  
**ARCHITECT** (SP/Y61)  
15TH FLOOR, BANGUNAN AMMETLIFE  
NO.1, JALAN LUMUT, 50400 KUALA LUMPUR  
TEL: (03) 4043-1346 FAX: (03) 4043-1349  
EMAIL: ybhwa@nrasb.com.my

**LEMBAGA**  
**ARKITEK**  
**MALAYSIA**  
Ar. YEW BU HWA  
ARKITEK  
No.Pendaftaran: LAMA/Y61  
Saya mengesahkan bahawa pelan-pelan yang dihangtar adalah mengikut Undang-Undang Kecil Bangunan Seragam 1988 dan Undang-Undang Kecil Bangunan Seragam (pindaan) 2007 [UKBS2007] dan (pindaan-pindaan serta garapan-garapan dan pelan-pelan) Majlis Perbandaran Seberang Perak. Saya mengesahkan bahawa kerja-kerja pembinaan akan dijalankan dengan perijinan saya. Saya mengesahkan dan menguik bahawa pelan-pelan bangunan adalah setara dengan pelan kebenaran merancang yang diilukan dan akan memulau ulisan serta sistem-sistem jabatan berkaitan.

**CONSTRUCTION DRAWING**  
MAY 2017

LURISAN :

TYPICAL TOILET DETAIL- TYPE A  
SECTION THROUGH NICHE

|                    |     |                          |       |                   |          |
|--------------------|-----|--------------------------|-------|-------------------|----------|
| SCALE:<br>AS SHOWN |     | CAD NO:<br>557-CA-531-13 |       |                   |          |
| DRAWN BY:<br>—     |     | CHECKED BY:<br>JANICE    |       | DATE:<br>MAY 2017 |          |
| ORIGINATOR ACRONYM |     | PROJECT NO.              |       | DISCIPLINE        |          |
| BH YEW             |     | 55714                    |       | ARCH              |          |
| DWG STATUS         | LOT | ATTRIBUTE                | LEVEL | DWG NO.           | REVISION |
| CA                 | —   | —                        |       | 531               | A.01     |