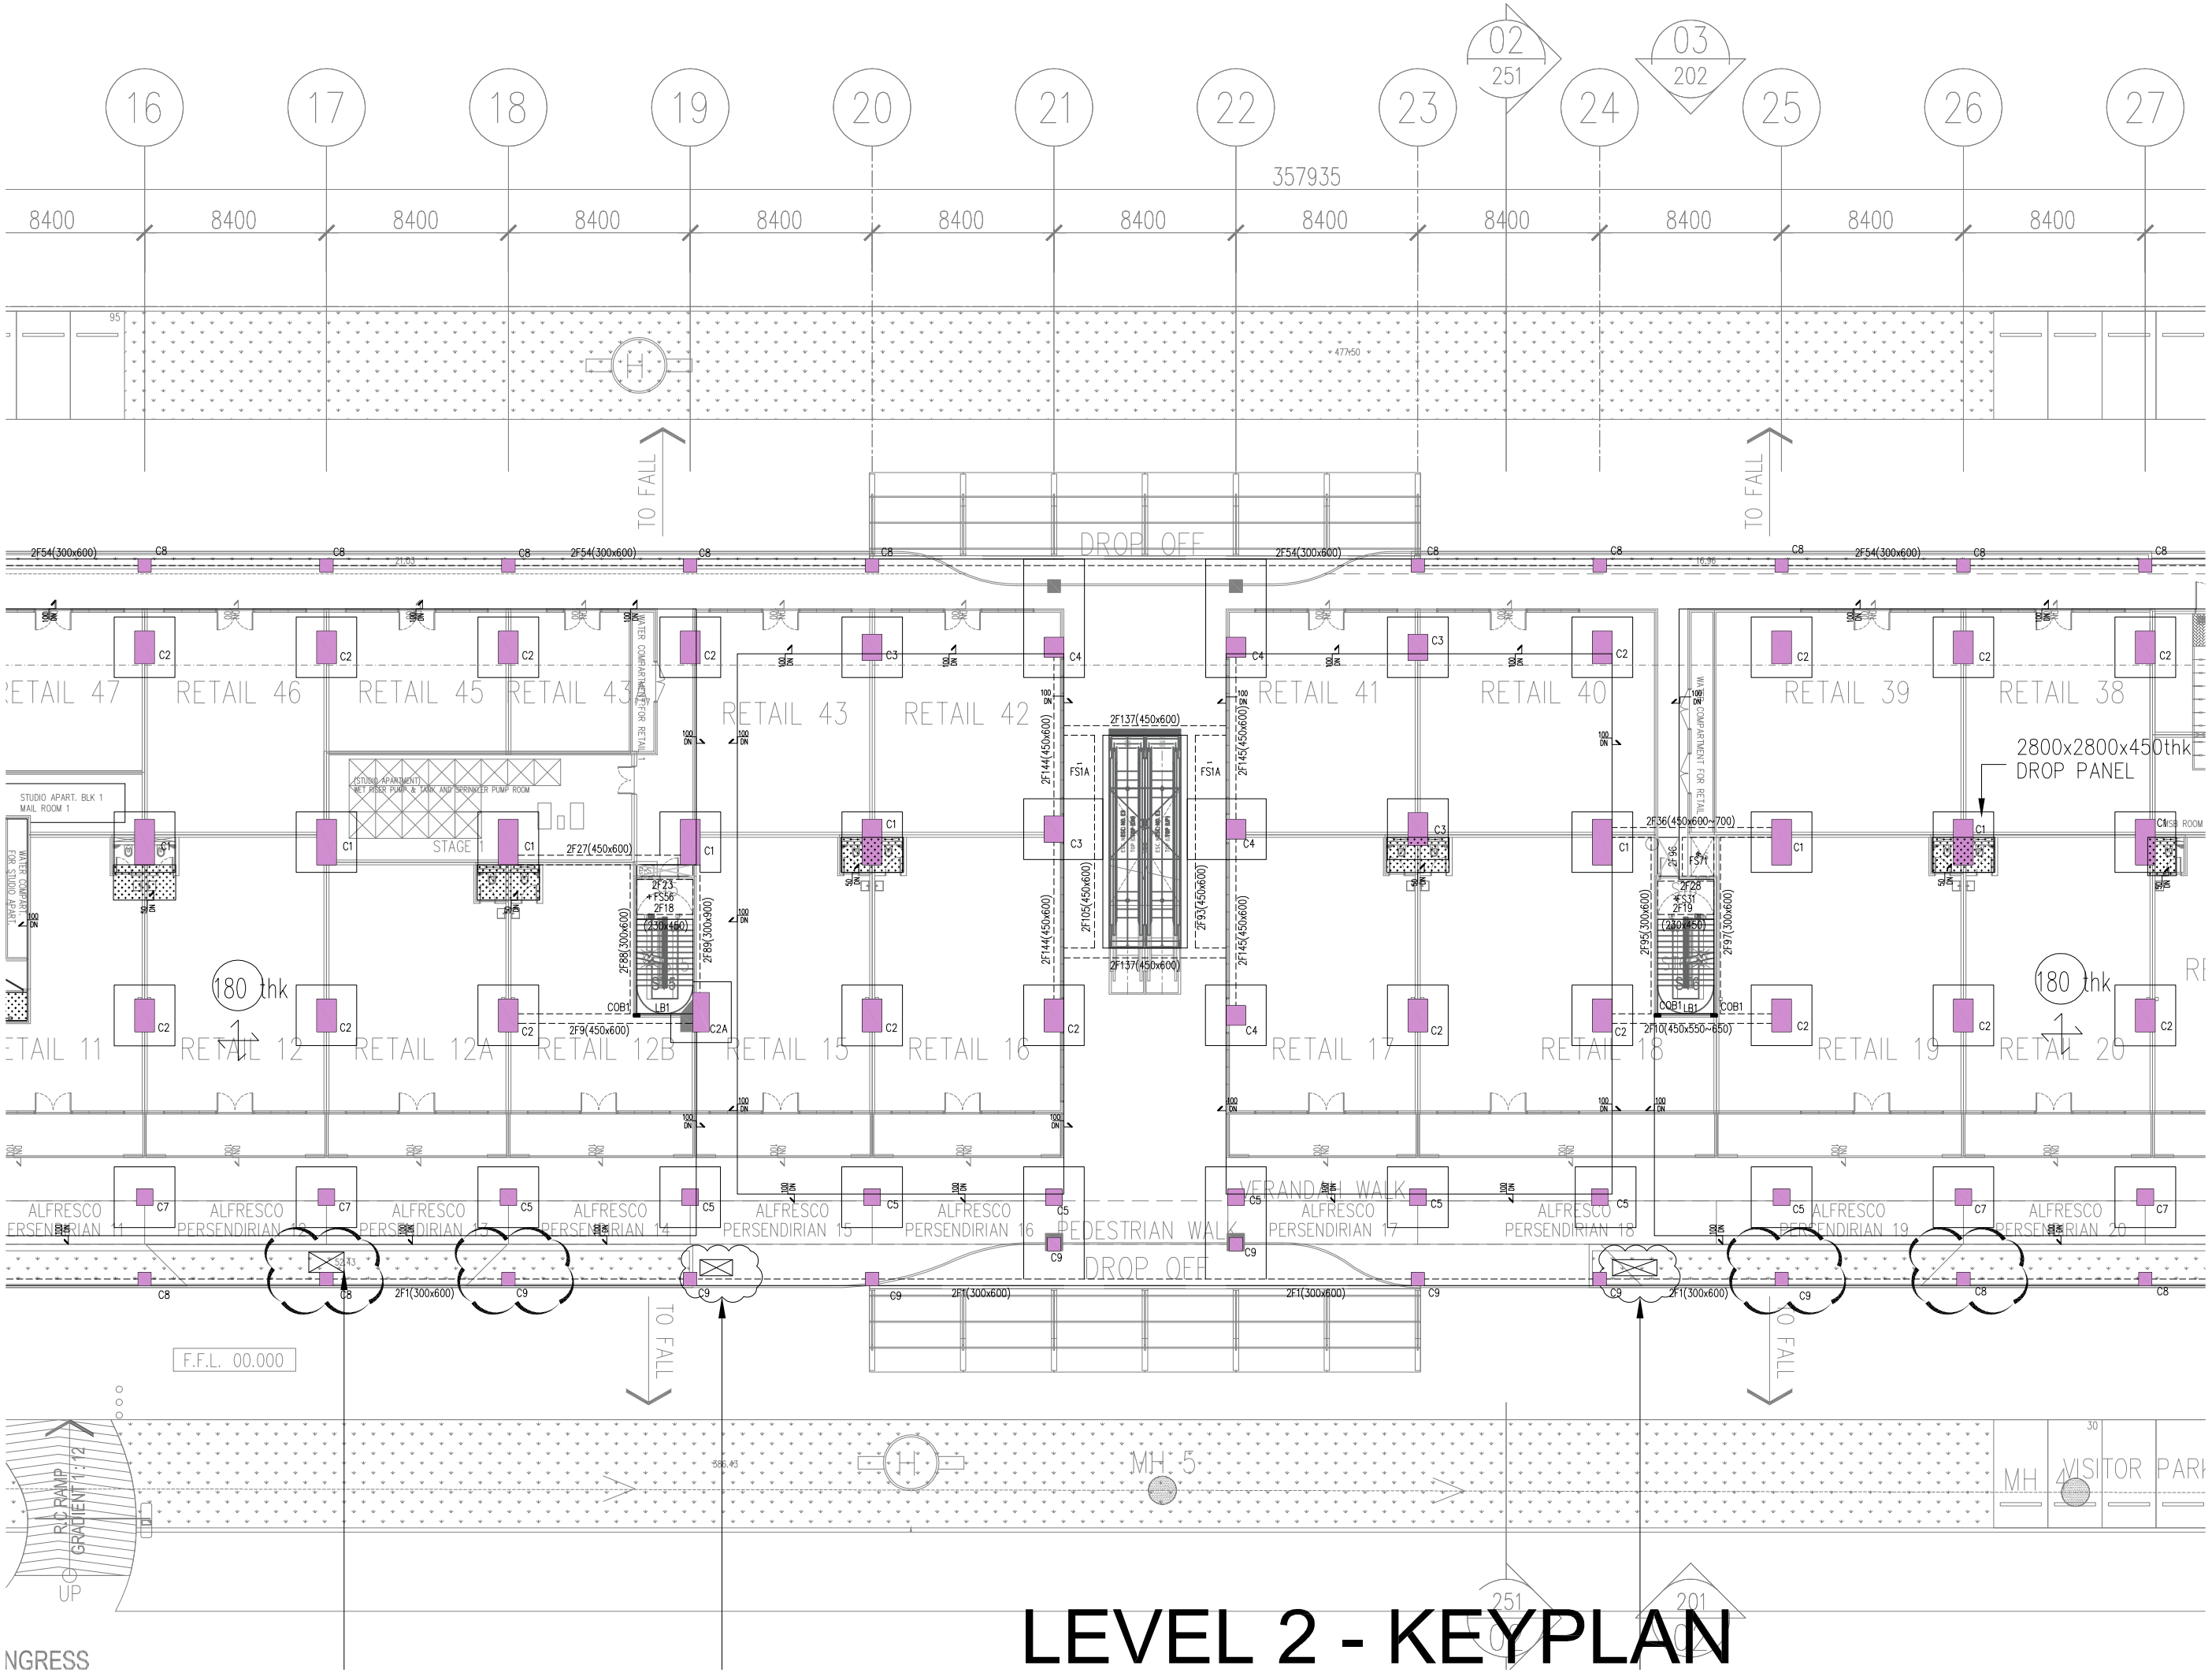

LEVEL 2 - KEYPLAN